



Construirea unei ferme agrozootehnice cu regim de inaltime P+E, pe imobilul/terenul cu nr.cadastral 0155103.495, sit. in com. Gratiesti, sat. Gratiesti, extravilan

39-04/2023 -1-ME/PG/OLC/SA/SC

PROIECT DE EXECUTIE

VISARH BIROU S.R.L.

Str. Zelinski 7/1, of 102
tel. : +373 69 575 680 Burminschii Victor
tel. : +373 69 410 696 Samosin Serghei
email: office.visarh@gmail.com

Administrator de proiect
Burminschii Victor

Beneficiar
Madan Vladislav


Chisinau 2024



	În schimb N.In.	
	Semn. si data	
	Nr. Inv. orig.	

BORDEROUL PLANSELOR DESENATE		
PLANSA	DENUMIRE	NOTE
1-ME		
01	Date generale	
02	Date generale	
03	Date generale	
04	Date generale	
PG		
05	Plan situatie, Plan incadrare	
06	Plan general	
07	Plan trasare, Plan amenajare	
08	Plan sistematizare verticala (Depozit si BSA)	
09	Plan sistematizare verticala (Hala 2)	
10	Plan sistematizare verticala (Hala 3)	
11	Plan sistematizare verticala (Hala 4)	
12	Sectiunea 1-1	
OLC		
13	Plan de organizare a lucrarilor de constructie	
14	Graficul de executare a lucrarilor de constructie	
1-SA		
15	Plan montare parter cota 0.000	
16	Plan montare parter cota 0.000 (fragment 1)	
17	Plan montare etaj cota 2.700	
18	Plan acoperis montare cota 6.150	
19	Amplasare panouri de acoperis, Borderou panouri de acoperis	
20	Plan finisare parter cota 0.000	
21	Plan finisare parter cota 0.000 (fragment 1)	
22	Plan finisare etaj cota 2.700	
23	Plan mobilier parter	
24	Plan mobilier etaj	
25	Sectiunea 1-1, fragment 2	
26	Sectiunea 2-2, Sectiune 3-3	
27	Sectiunea 4-4	
28	Fatada in axele 1-22, Fatada in axele 22-1	
29	Fatada in axele D-A	
30	Fatada in axele A-D	
31	Elemente timplarie	
32	Borderouri	
33	Desfasurate pereti sandwich, tabla profilata	
34	Desfasurate pereti sandwich, tabla profilata	
35	Desfasurate pereti sandwich, tabla profilata	
36	Desfasurate pereti sandwich, tabla profilata	
37	Desfasurate pereti sandwich, tabla profilata	
38	Desfasurate pereti sandwich, tabla profilata	
39	Borderou panouri de pereti	
40	Borderou panouri de pereti	
1-SC		
41	Fatada in axele D-A (Solutie cromatica)	
42	Fatada in axele 1-22, Fatada in axele 22-1 (Solutie cromatica)	
43	Fatada in axele A-D (Solutie cromatica)	

BORDEROUL DOCUMENTELOR NORMATIVE DE REFERINTA		
COMPARTIMENT	DENUMIRE	NOTE
NCM A.07.02-2012	"Procedura de elaborare, aprobare si continutul-cadru al documentatiei de proiect pentru constructii"	
NCM A.08.02-2014	"Organizarea constructiilor"	
NCM C.03.01:2015	"Construcția complexelor animaliere. Norme de proiectare"	
CP E.04.04-2005	"Executarea lucrarilor de izolare, protectie si finisare in constructii"	
NCM E.01.02-2019	"Actiuni in constructii. Regulament privind stabilirea categoriilor de importanta a constructiilor"	
NCM C.04.03:2015	"Invelitori. Norme de proiectare"	
NCM E.03.04:2004	"Determinarea categoriilor de pericol de explozie-incediu si de incendiu a incaperilor si cladirilor"	
NCM C.04.04:2015	"Pardoseli. Norme de proiectare"	

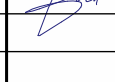						39-04/2023 - 1-ME				
						Construirea unei ferme agrozootehnice cu regim de inaltime P+E, pe imobilul/terenul cu nr.cadastral 0155103.495, sit. in com. Gratiesti, sat. Gratiesti, extravilan				
mod	sect.	plansa	nr.doc	semnat	data					
A.S.P.		Burminschii V			01.24	Ferma agrozootehnica.Bloc social-administrativ.		faza	plansa	planse
Arhitect		Popova V.			01.24			PE	01	43
Arhitect		Badalean I.			01.24					
						Date generale		 VISARH BIROU S.R.L.		

Coordonat				
Coordonat				
A.S.P				
	În schimb N.In.			
	Semn. si data			
Nr. Inv. orig.				

SOLUTIA CONSTRUCTIVA

Fundatiile sub peretii portanti se vor executa din beton armat monolit.
Peretii se vor executa din zidarie din blocuride BCA cu dimensiunile 400x200x600 si 200x200x600, vezi compartimentele arhitectura-rezistenta.
Zidaria peretilor trebuie sa asigure o rezistenta normativa la intindere axiala a rosturilor in valoare de minimum 0.6 kg/cm.p. (NCM F.03.02 - 99).
Zidaria peretilor trebuie sa asigure o rezistenta normativa la intinderea axiala a rosturilor in valoare de minimumλ=0.093; F25. (NCM F.03.02 - 99).
Gelivitatea zidariei peretilor exteriori trebuie sa fie minimum G15.
Buiandrugii se vor executa din beton armat turnat monolit, ce corespunde seismicitatii de 7 grade.
Planseul se va realiza din beton armat monolit (beton clasa B15).
Invelitoarea acoperisului se va realiza din panouri sandwich si tabla profilata. Invelitoare acoperisului la blocul social-administrativ se va realiza din membrana PVC.
Izolatiile termice se vor indeplini din:
- panouri sandwich, vata minerala;
Pardoselile se vor executa din dale ceramice în toate încăperile. Peretii despartitori se vor indeplini din zidarie de caramida marca M75 pe mortar de ciment marca M25.
Pereul cladirii cu latimea 0.8 m se va executa pe tot perimetrul din beton, care se va acoperi cu pavaj.

SOLUTIA ARHITECTURALA

Ferma agrozootehnica tip P+E din com.Gratiesti, sat.Gratiesti, extravilan.
Beneficiar: Madan Vladislav, in conformitate cu prevederile certificatului de urbanism nr.07/83 din 01.12.2023 si corespunde normativelor tehnice in vigoare.
La baza sistematizarii spatiale a fermei este pus principiul rationalitatii, care este asigurat prin amlasarea simetrica a peretilor portanti fata de axa compozitionala a fatadei principale.
La parter in blocul social-administrativ sunt amplasate :filtru sanitar care consta din casa scarii, 2 coridoar, 4 vestiare, 2 dusuri, 2 WC, spalatorie si depozit pentru hainele de lucru, încăpere pentru veterinar, depozit.
La etaj in blocul social-administrativ sunt amplasate :incapere pentru administratie, incapere pentru contabili, 2 grupuri sanitare, oficiu open-space, sufragerie.
La parter in depozit sunt amplasate :zona de sortare, fasonare si depozitare oua, incapere pentru operator, depozit pentru cereale, zona tehnica (masini), zona tehnica (unelte,utilaj).

FINISAREA EXTERIOARA

Peretii exteriori ai blocului social-administrativ se propun a fi finisați cu panouri sandwich, iar peretii depozitului se propun a fi finisati partial cu panouri sandwich, partial cu tabla profilata.
Soclu blocului social-administrativ va fi finisat cu placi ceramice de culoare antracita.
Elementele de timplarie (usile, ferestrele etc) din profil PVC culoarea antracit.

FINISAREA INTERIOARA

Peretii interiori, despartitori si tavanele se vor tencui, chitui cu vopsire ulterioara.Peretii sandwich ramin nefinisati. Elementele de metal vor fi finisate cu vopsea ignifuga si anticoroziva.In incaperile umede peretii vor fi finisati cu placi ceramice.

DISPOZITII FINALE

Lucrarile ce devin ascunse vor fi receptionate dupa un sir de acte alcaituite in modul prevazut de regulamentele in vigoare.
Lista lucrarilor de constructie ce devin ascunse si la care se vor intocmi procese verbale de verificare a calitatii lucrarilor (formular COD C-2-001, CP A.08.01-96).

Proiectul este elaborat cu respectarea documentelor in vigoare si asigura nivelul de calitate corespunzator exigentelor esentiale:
A - rezistenta si stabilitate;
B - siguranta in exploatare;
C - siguranta la foc;
D - igiena, sanatatea oamenilor, refacerea si protectia mediului ambiant;
E - izolatie termica, hidrofuga si economie de energie;
F - protectie impotriva zgomotului.
G- utilizarea sustenabila a resurselor naturale


Arhitect Sef Proiect  Burminschi V
Inginer Sef Proiect  Samosin S.

EXECUTIA LUCRARILOR. CONSIDERATII GENERALE

Lucrarile de executie a cladirilor si a elementelor componente se vor indeplini conform CHП III-4-80.
Peretii se vor executa din zidarie conform NCM F.03.02 - 99. Odata cu executarea peretilor se vor monta si tocurile pentru usi si ferestre.
Pentru fixarea tocurilor pentru usi si ferestre in zidarie se vor prevedea dopuri antiseptizate de lemn (nu mai putin de patru dopuri la un toc).
Suprafetele caramizilor sau blocurilor de piatra care intra in contact direct cu mortarul de legatura se vor curata de praf si murdarie.
Lucrarile de finisare se vor indeplini numai dupa executia invelitorii si trasarii tuturor comunicatiilor. Plasele de armatura si carcasele spatiale se executa cu ajutorul sudurii manuale conform CHП II-23-81, STAS 14098-68, CH-393-78.
Montarea prefabricatelor (fasii cu goluri rotunde, grinzi din beton armat etc) se vor executa in conformitate cu prevederile normelor CHП 14-16-80.
Elementele prefabricate pentru plansee se vor aseza pe un strat de mortar de ciment marca M100 si grosimea 20 mm asternut pe o suprafata curatata de praf si murdarie. Inainte de montare suprafata de reazem a elementelor pentru plansee se va curata de murdarie, gunoi, zapada, praf, iar detaliile metalice se vor curata de beton si rugina. Mustatile de armatura se vor indrepta.
Rosturile intre constructiile prefabricate ale planseului se vor astupa cu mortar de ciment marca 100. Gaurile din fasiile prefabricate se vor taia dupa liniile trasate conform proiectului pe perimetru in zona golurilor. Dupa montarea tuturor comunicatiilor toate gaurile se vor astupa cu beton B15 cu agregate fine.
Asezarea prefabricatelor in pozitie de proiect se va executa dupa punctele de reper incluse in fisele tehnologice.
Montarea constructiilor din lemn a planseelor si a sarpantelor se va executa conform CHП II-19-76. Pentru fixarea cosoroabei de pereti din centura antiseismica se vor ridica fire de armaturi pesta 1000 mm.

EXECUTIA LUCRARILOR PE TIMP DE IARNA

Lucrairile de construtie pe timp de iarna se vor executa conform STAS 3.03.01-87, STAS II-8-75, STAS III-17-78 si urmatoarelor indicatii:
- nu se admite inghetarea terenului de fundare;
- nu se admite inghetarea betonului in constructiile din beton armat turnate monolit pana la atingerea rezistentei de proiect.
Zidaria fundatiilor si a peretilor pe timp de iarna se va executa pe mortar de ciment, cu adaosuri chimice. Se interzice utilizarea in calitate de accelerator al intaririi betonului a clorurii de calciu sau a clorurii de natriu din cauza agresivitatii lor.
In timpul dezghetarii zidariei, planseul se va descarca la maximum; se admite executarea zidariei mai sus de cota 0.000 fara adaosuri chimice pe mortare marca de un ordin mai mare decat cea de proiect.
Pe timp de dezghetare a zidariei sectoarele turnate monolit si buiandrugii prefabricati se vor rezema suplimentar cu popi temporari.

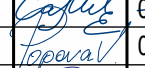BENEFICIAR: Madan Vladislav						Certificat de Urbanism Nr.07/83 din 01.12.2023					
						A.S.P.: Certificat: Seria 2023-P Nr.1012 din 21.06.2023					
						I.S.P.: Certificat: Seria P-2021 Nr.0725 din 27.04.2021					
						39-04/2023 - 1-ME					
						Construirea unei ferme agrozootehnice cu regim de inaltime P+E, pe imobilul/terenul cu nr.cadastral 0155103.495, sit. in com. Gratiesti, sat. Gratiesti, extravilan					
mod	sect.	plansa	nr.doc	semnat	data						
A.S.P.		Burminschi V			01.24	Ferma agrozootehnica.Bloc social-administrativ.			faza	plansa	planse
I.S.P		Samosin S.			01.24				PE	03	
Arhitect		Popova V.			01.24						
Arhitect		Badalean I.			01.24	Date generale			 VISARH BIROU S.R.L.		

PROTECTIA MEDIULUI AMBIANT

In timpul saparii gropii de fundare de separat stratul fertil al solului de celelalte straturi de sol, prin al depozita pe o parte a terenului cat mai indepartata de zona de constructie. La finisarea constructiei solul fertil se va folosi la amenajarea spatiilor verzi.

Organizarea de santier va fi prevazuta cu toalete ecologice.
Nu vor fi depozitate materii prime, materiale si deseuri in canalele de scurgere/drenare din vecinatate.
Reparatia utilajelor si a mijloacelor de transport se va realiza in unitati specializate.
Nu se vor descarca ape uzate sau deseuri in apele de suprafata.
Nu se vor crea depozite de carburanti in cadrul organizarii de santier.
Echipamentul adus in interiorul santierului va fi in conditii tehnice corespunzatoare – nu se admite prezenta utilajelor si echipamentelor la care scurgerile de carburant, lubrifiant sau lichid hidraulic sunt evidente.
Schimbarea uleiurilor si incarcarea bateriei vor fi executate in locuri special amenajate.
Pentru toate substantele toxice si periculoase se vor amenaja locuri speciale de depozitate si incarcare, prevazute cu platforma betonata.
Realimentarea mecanismelor si masinilor vor fi facute in locuri special amenajate cum ar fi: o platforma de beton unde este aproape imposibila punerea in pericol a solului sau a apei subterane.


Vor mai fi luate urmatoarele masuri:
Se vor utiliza numai mijloace auto si utilitaje care corespund din punct de vedere tehnic normelor specifice.
Deseurile din constructii si demolari se vor colecta si valorifica/elimina - nu se vor realiza depozite exterioare. La finalul lucrarilor terenul va fi curatat si eliberat.
Depozitarea provizorie a pamantului excavat se va face pe suprafete cat mai reduse.
Se va reface solul (daca este cazul) in zonele unde acesta a fost afectat temporar prin lucrarile de excavare, depozitare de materiale, stationare de utilaje, in scopul redarii in circuit la categoria de folosinta initiala.

Gospodarirea deseurilor:
Santierele de constructii necesita asigurarea unui bun management al materialelor, incluzand in aceasta categorie si deseurile.
Tehnicile care vor fi implementate pentru precollectarea, stocarea temporara si eliminarea deseurilor vor respecta cerintele de baza mentionate in legea cadru, respectiv:
- va fi nominalizata o persoana, din randul angajatilor Constructorului (in timpul constructiei), care sa urmareasca si sa asigure indeplinirea obligatiilor prevazute de lege in sarcina detinatorilor/producatorilor de deseuri;
- va fi pastrata evidenta tipurilor si cantitatilor tuturor categoriilor de deseuri generate pe amplasamente;
- va fi implementat si operat un sistem de colectare separata care sa previna amestecarea deseurilor periculoase cu deseuri nepericuloase si care va permite valorificarea acestora.
Prin modul de gestionare a deseurilor se va urmari reducerea riscurilor pentru mediu si populatie si limitarea cantitatilor de deseuri eliminate prin evacuare la depozitele de deseuri.
Modalitatile de gestionare eficienta si conforma a deseurilor generate au in vedere:
- depozitarea finala a DCD, care se va face numai in spatii aprobate de municipalitate;
- pamantul de excavatie va fi refolosit pe cat de mult posibil ca material de umplutura.
Surplusul de pamant va fi depozitat in spatii aprobate de Seful de santier.
- stratul de sol vegetal va fi indepartat si depozitat in gramezi separate, urmand a fi utilizat in acelasi scop pe alte amplasamente, daca este cazul.
- toate materialele cu potential util generate din activitatile proprii (lemn, metal, materiale plastice, sticla) vor fi colectate separat si valorificate prin agenti economici autorizati.
Deseurile periculoase (uleiuri uzate si unsori) vor fi livrate pe baza de contract si evidente stricte operatorilor autorizati.
Stocarea temporara a tuturor materialelor pe amplasament se va realiza astfel incat sa se reduca riscul poluarii solului si a apei freatiche.


ZGOMOTE SI VIBRATII

Zgomotul din timpul lucrarilor va proveni in principal de la utilajele folosite in activitatea de excavare si terasamente, camioanele pentru transportul materialelor si deseurilor generate si alte echipamente folosite in constructii.
Producerea zgomotului trebuie eliminata oriunde este posibil. Aceasta se poate obtine prin schimbarea metodei de constructie sau de lucru. Acolo unde acest lucru nu este posibil, zgomotul trebuie redus.
Protectia proprietatilor invecinate dar si a lucrarilor fata de zgomot, prin luarea unor masuri tehnico-organizatorice, presupune trei pasi:
- combaterea zgomotului la sursa;
- adoptarea de masuri de protectie colectiva, incluzand si organizarea muncii;
- folosirea mijloacelor individuale de protectie a auzului.
Masurile de combatere la sursa includ:
- utilizarea de utilaje care emit mai putin zgomot;
- evitarea impactului metalului pe metal;
- atenuarea zgomotului prin folosirea de materiale izolante acustice si fonoabsorbante sau izolarea componentelor care vibreaza;
- amplasarea de atenuatoare de zgomot;
- efectuarea intretinerii preventive: pe masura ce piesele componente se uzeaza nivelul de zgomot poate creste.
In afara de masurile luate pentru combaterea la sursa, pot fi intreprinse diverse actiuni pentru reducerea expunerii la zgomot a tuturor persoanelor susceptibile de o asemenea actiune. Pe santierele unde sunt prezenti mai multi contractanti este esential ca acestia sa mentina permanent legatura dintre ei.
Masurile colective includ:
- izolarea procedurilor care implică emisie de zgomot si restrictionarea accesului in zonele respective;
- organizarea lucrului in asa fel astfel incat timpul petrecut in zonele zgomotoase sa fie limitat;
- planificarea activitatilor producatoare de zgomot, astfel incat desfasurarea acestora sa afecteze un numar cat mai mic de lucratori;
- atenuarea propagarii zgomotului aerian, prin utilizarea de incinte si ecrane fonoizolante;
- utilizarea de materiale fonoabsorbante, pentru reducerea sunetelor reflectate;
- combaterea zgomotului si a vibratiilor care se propaga prin sol, prin utilizarea unor masuri de amortizare (dale flotante);
- implementarea unor programe de lucru prin care se tine sub control expunerea la zgomot.

Înşchimb N.In.	
Semn. si data	
Nr. Inv. orig.	

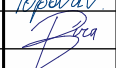						39-04/2023 - 1-ME			
						Construirea unei ferme agrozootehnice cu regim de inaltime P+E, pe imobilul/terenul cu nr.cadastral 0155103.495, sit. in com. Gratiesti, sat. Gratiesti, extravilan			
mod	sect.	plansa	nr.doc	semnat	data				
A.S.P.		Burminschii V			01.24	Ferma agrozootehnica.Bloc social-administrativ.	faza	plansa	planse
Arhitect		PopovaV.			01.24		PE	04	
Arhitect		Badalean I.			01.24				
						Date generale	 VISARH BIROU S.R.L.		

PLAN PARTER MONTARE COTA 0.000

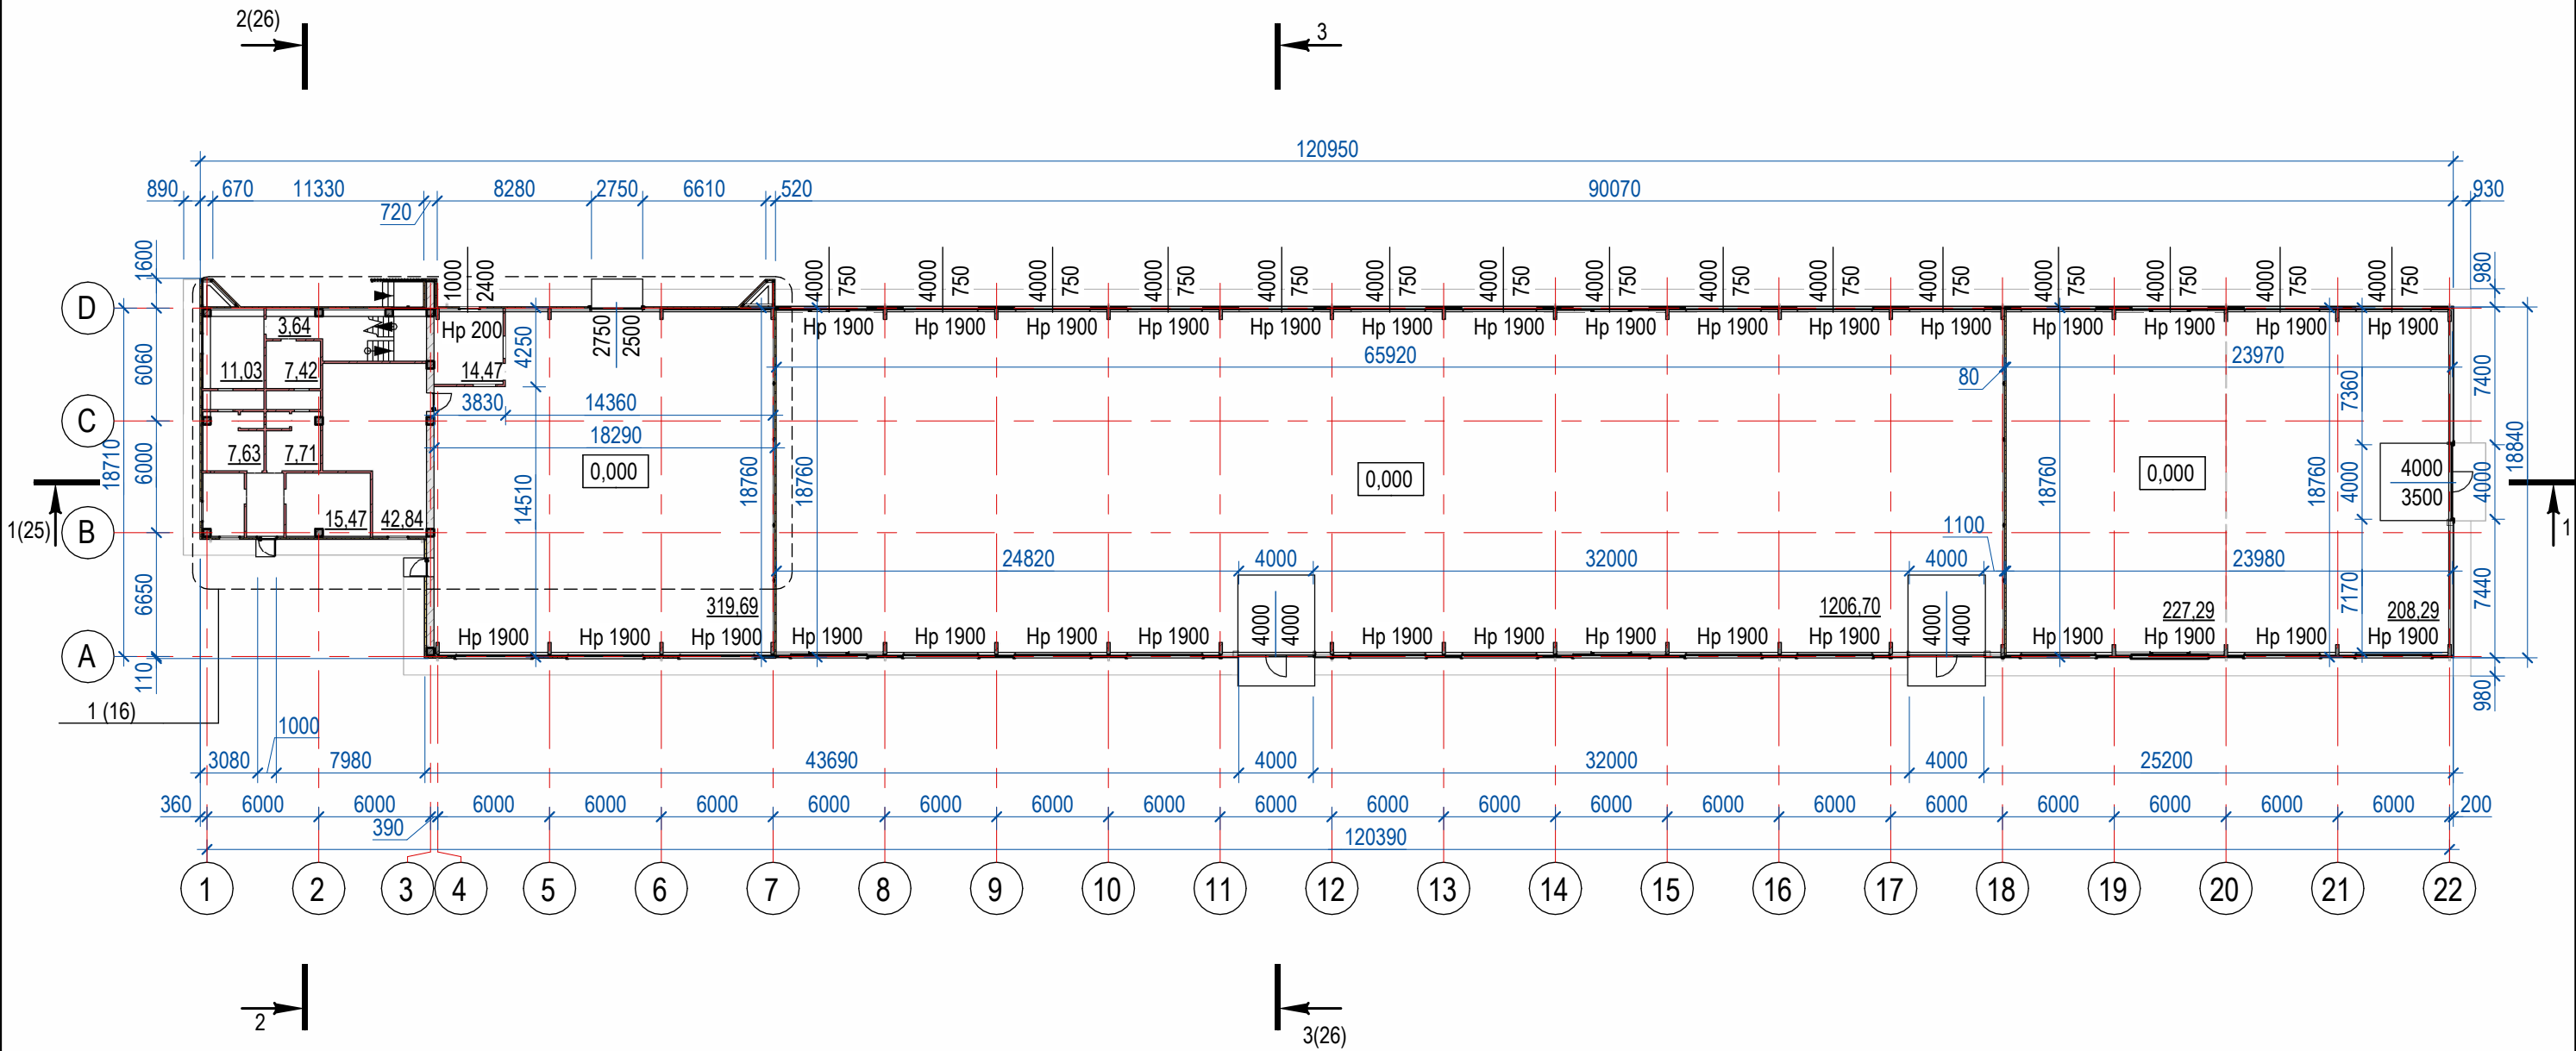


NOTA:

- Toate dimensiunile sunt date intre suprafetele nefinisate.
- Borderoul timplarie vezi pl. 32.
- Legenda pardoselelor vezi pl. 32.
- Borderou balustrada vezi pl. 32.
- Antreprenorul va verifica toate dimensiunile pe santier inainte de procurarea materialelor si inceperea executiei pentru toate categoriile de lucrari si va anunta proiectantului daca vor aparea neclaritati pe santier sau daca lipsesc din desene cote si/sau detalii.
- Toate elementele, detaliile, nodurile de imbinare si montare se vor elabora de compania de productie sau de compania care va executa lucrarile si coordoneaza cu A.S.P.
- Executia v-a incepe numai dupa insusirea proiectului de catre executant si rezolvarea tuturor neclaritatilor intre acesta si proiectant.
- La intrarile in incaperile dusurilor cu numerele 4 si 8 se va lasa un prag la cota +0.050.

LEGENDA	
	Termoizolare
	Sandwich 80 mm
	Beton armat monolit
	Căramidă
	Blocuri din BCA

						39-04/2023 - 1-SA			
						Construirea unei ferme agrozootehnice cu regim de inaltime P+E, pe imobilul/terenul cu nr.cadastral 0155103.495, sit. in com. Gratiesti, sat. Gratiesti, extravilan			
mod	sect.	plansa	nr.doc	semnat	data	Ferma agrozootehnica.Bloc social-administrativ.	faza	plansa	planse
A.S.P.		Burminschii V.			01.24		PE	15	
Arhitect		Popova V.			01.24				
Arhitect		Badalean I.			01.24				
						Plan montare parter cota 0.000			
						VISARH BIROU S.R.L.			

PLAN MONTARE PARTER COTA 0.000 (FRAGMENT 1)

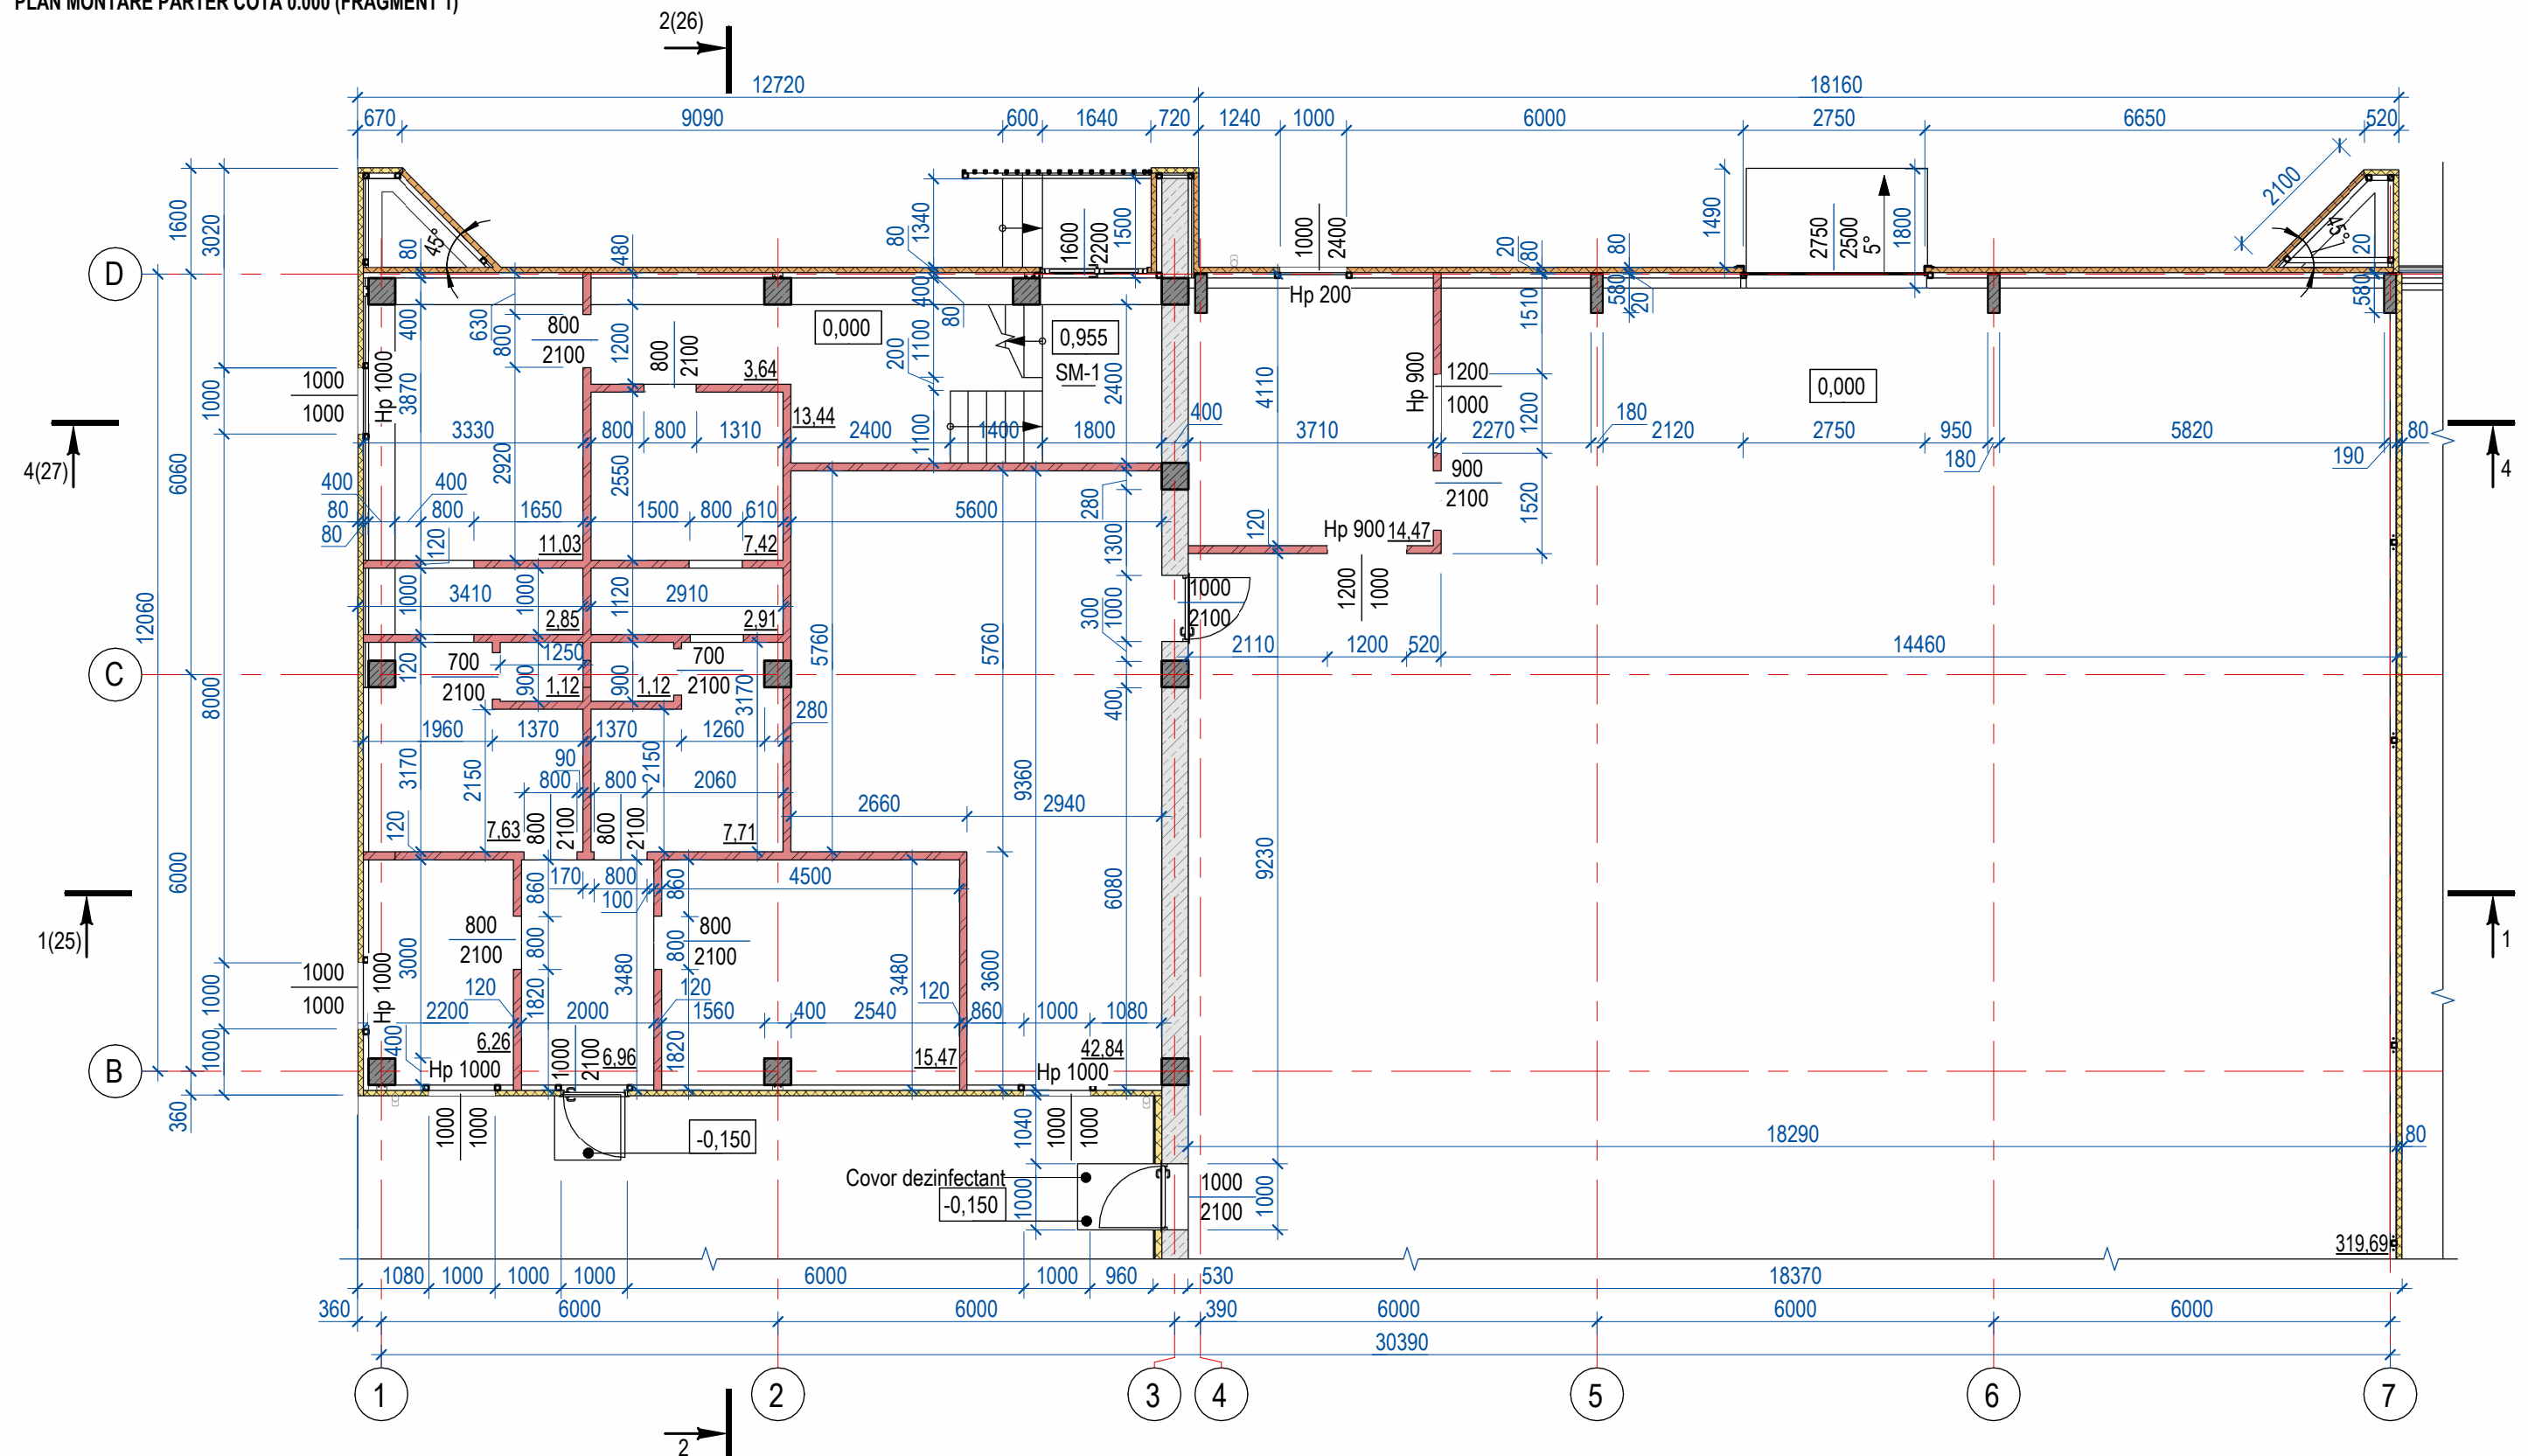

NOTA:


1. Toate dimensiunile sunt date intre suprafetele nefinisate.
2. Borderoul timplarie vezi pl. 32.
3. Legenda pardoselelor vezi pl. 32.
4. Borderou balustrada vezi pl. 32.
5. Antreprenorul va verifica toate dimensiunile pe santier inainte de procurarea materialelor si inceperea executiei pentru toate categoriile de lucrari si va anunta proiectantului daca vor aparea neclaritati pe santier sau daca lipsesc din desene cote si/sau detalii.
6. Toate elementele, detaliile, nodurile de imbinare si montare se vor elabora de compania de productie sau de compania care va executa lucrarile si coordoneaza cu A.S.P.
7. Executia v-a incepe numai dupa insusirea proiectului de catre executant si rezolvarea tuturor neclaritatilor intre acesta si proiectant.
8. La intrarile in incaperile dusurilor cu numerele 4 si 8 se va lasa un prag la cota +0.050.

LEGENDA

	Termoizolare
	Sandwich 80 mm
	Beton armat monolit
	Căramidă
	Blocuri din BCA

it

						39-04/2023 - 1-SA					
						Construirea unei ferme agrozootehnice cu regim de inaltime P+E, pe imobilul/terenul cu nr.cadastral 0155103.495, sit. in com. Gratiesti, sat. Gratiesti, extravilan					
mod	sect.	plansa	nr.doc	semnat	data				faza	plansa	planse
A.S.P.		Burminschii V			01.24	Ferma agrozootehnica.Bloc social-administrativ.					
Arhitect		Popova V.			01.24				PE	16	
Arhitect		Badalean I.			01.24						
						Plan montare parter cota 0.000 (fragment 1)			 VISARH BIROU S.R.L.		

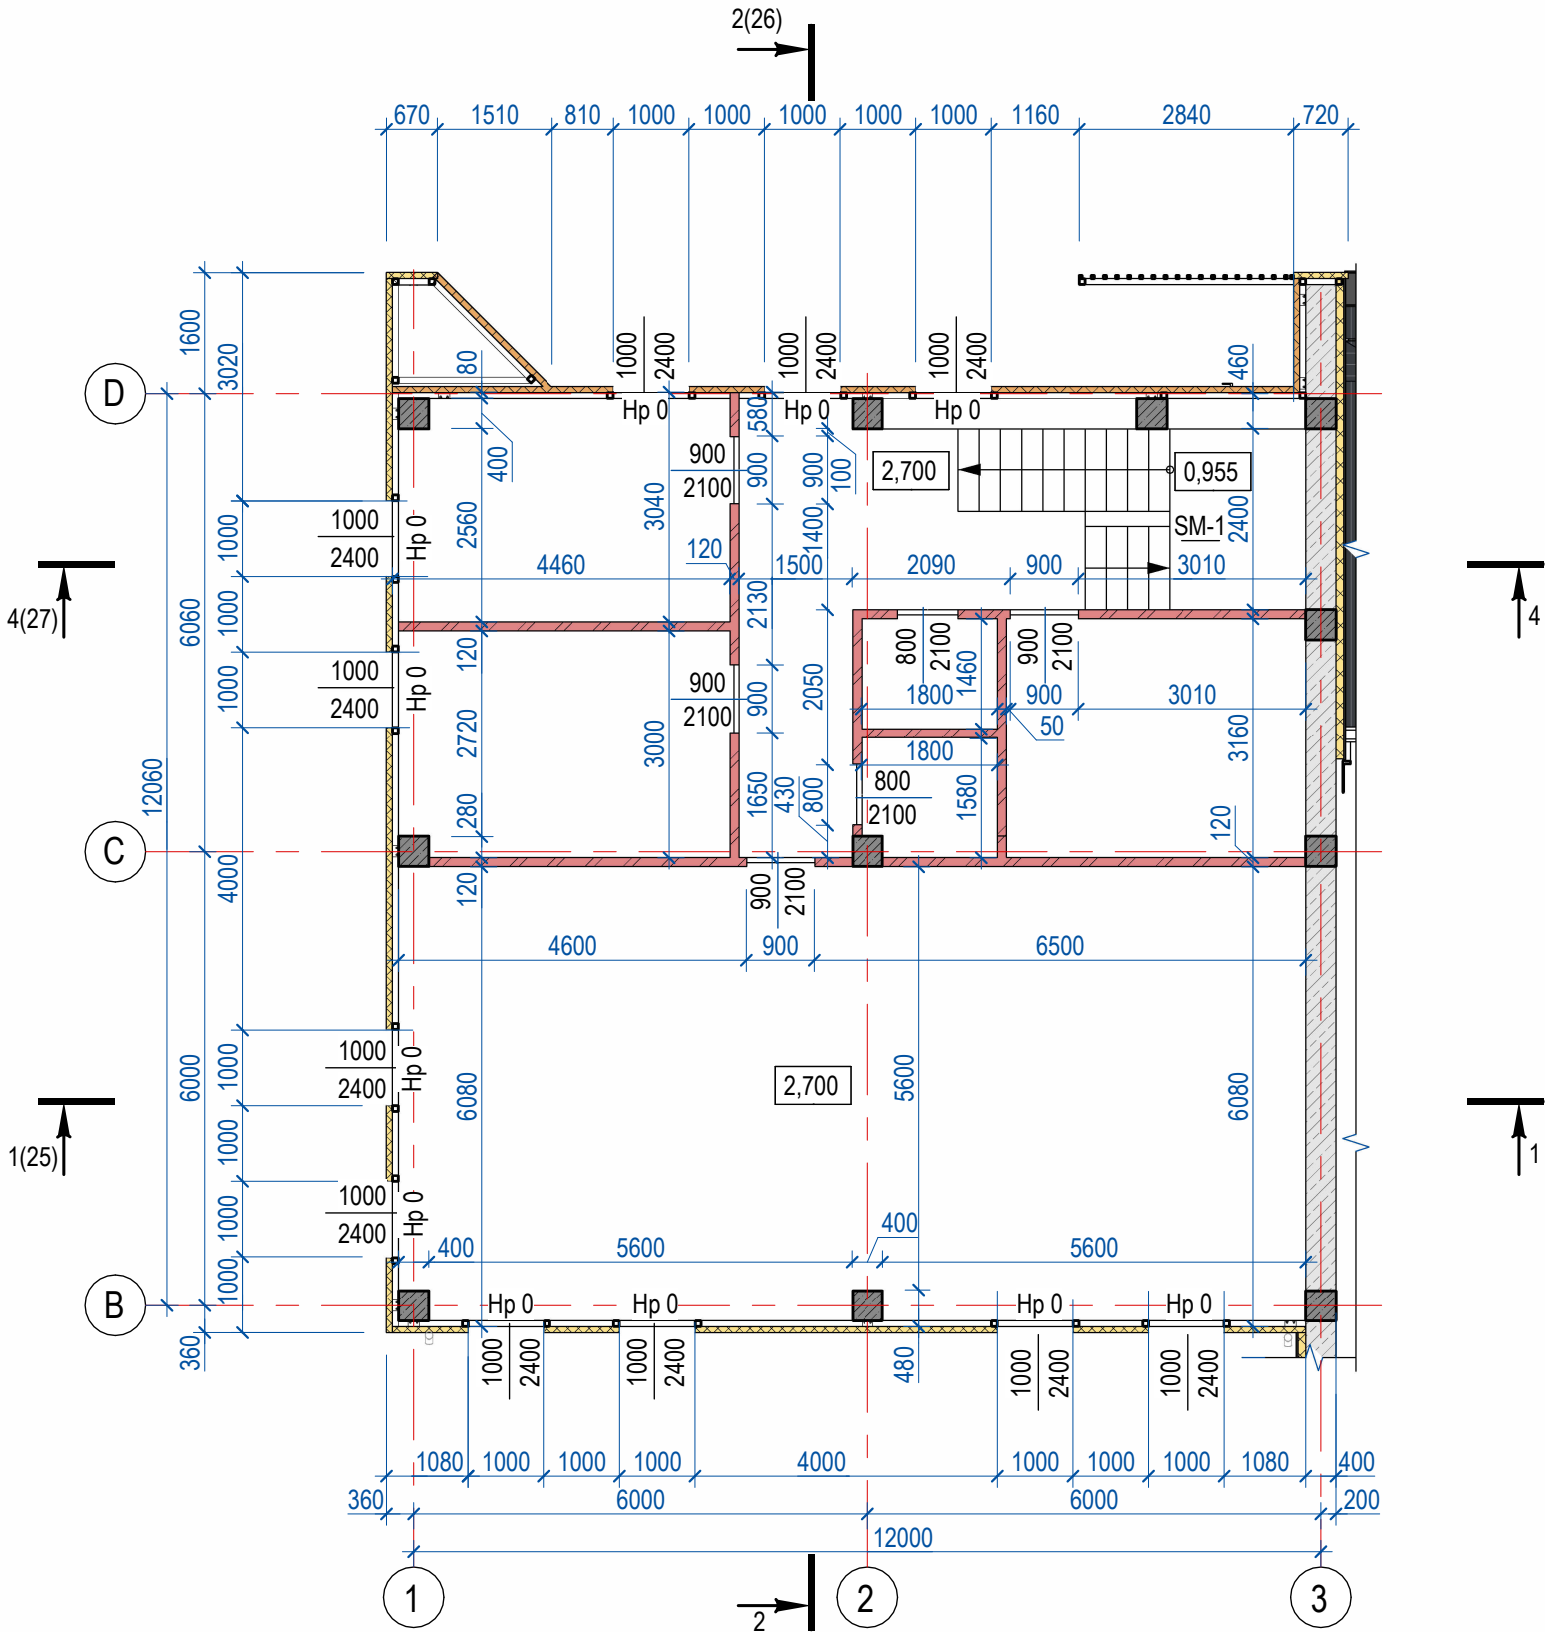


NOTA:

- Toate dimensiunile sunt date intre suprafetele nefinisate.
- Borderoul timplarie vezi pl. 32.
- Legenda pardoselelor vezi pl. 32.
- Borderou balustrada vezi pl. 32.
- Antreprenorul va verifica toate dimensiunile pe santier inainte de procurarea materialelor si inceperea executiei pentru toate categoriile de lucrari si va anunta proiectantului daca vor aparea neclaritati pe santier sau daca lipsesc din desene cote si/sau detalii.
- Toate elementele, detaliile, nodurile de imbinare si montare se vor elabora de compania de productie sau de compania care va executa lucrarile si coordoneaza cu A.S.P.
- Executia v-a incepe numai dupa insusirea proiectului de catre executant si rezolvarea tuturor neclaritatilor intre acesta si proiectant.
- La intrarile in incaperile dusurilor cu numerele 4 si 8 se va lasa un prag la cota +0.050.

LEGENDA	
	Termoizolare
	Sandwich 80 mm
	Beton armat monolit
	Căramidă
	Blocuri din BCA

						39-04/2023 - 1-SA			
						Construirea unei ferme agrozootehnice cu regim de inaltime P+E, pe imobilul/terenul cu nr.cadastral 0155103.495, sit. in com. Gratiesti, sat. Gratiesti, extravilan			
mod	sect.	plansa	nr.doc	semnat	data	Ferma agrozootehnica.Bloc social-administrativ.	faza	plansa	planse
A.S.P.		Burminschii V			01.24		PE	17	
Arhitect		Popova V.			01.24				
Arhitect		Badalean I.			01.24				
						Plan montare etaj cota 2.700			
						VISARH BIROU S.R.L.			

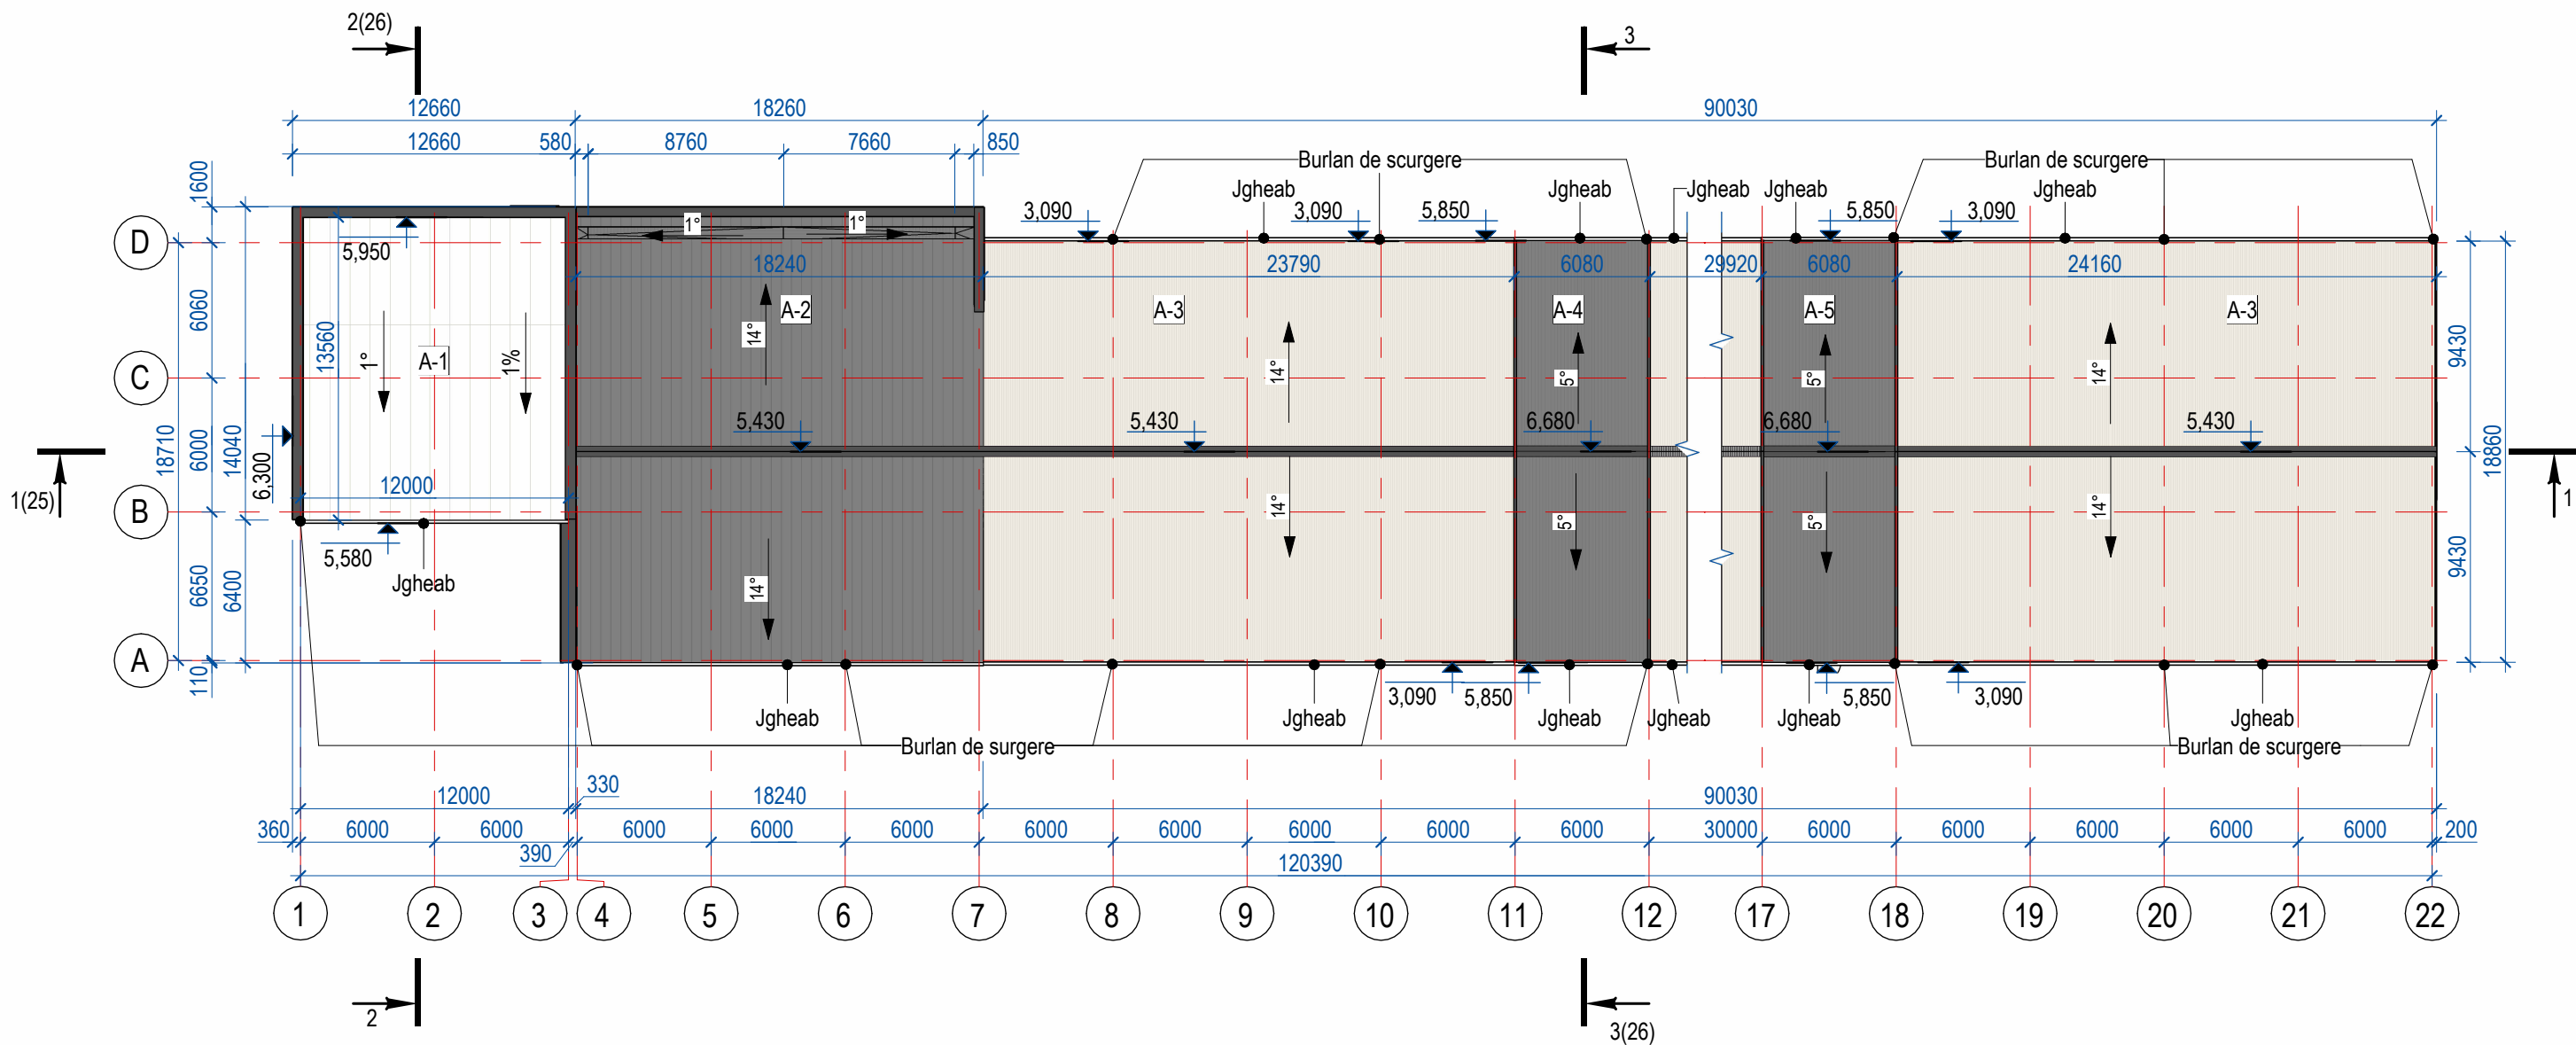

BORDEROUL ELEMENTELOR DE ACOPERIS

NR.	DENUMIRE	UN. M.	INDICI	NOTE
1	Suprafata acoperisului A-1	m ²	162.5	
2	Suprafata acoperisului A-2	m ²	358.55	
3	Suprafata acoperisului A-3	m ²	1511.90	
4	Suprafata acoperisului A-4	m ²	115	
5	Suprafata acoperisului A-5	m ²	115	
6	Burlan	m	90	
7	Jgheab	m	210.36	

NOTA:


- Jgheaburile se fixeaza dupa instalarea finita a acoperisului.
- Acoperisul A-1 este intr-o pană si are inclinatia i= 1°.
- Acoperisul A-2 are 2 pante cu inclinatia i=14°.
- Acoperisul A-3 are 2 pante cu inclinatia i=14°.
- Acoperisurile A4, A5 au cite 2 pante cu inclinatia i=5°.
- Scurgerea apelor meteorice se face prin rigole metalice, burlanele cuØ 110mm, sunt montate la exteriorul cladirii.
- Piese din metal, componente ale structurii de rezistenta ale acoperisului, se vor vopsi de 2 ori cu vopsea pe baza de ulei.
- Lungimea fiecarui element se va determina pe loc.
- Amplasarea panourilor de acoperis vezi pl.19.
- Borderou panouri de acoperis vezi pl. 19.

NOTA:

- Antreprenorul va verifica toate dimensiunile pe santier inainte de procurarea materialelor si inceperea executiei pentru toate categoriile de lucrari si va anunta proiectantului daca vor aparea neclaritati pe santier sau daca lipsesc din desene cote si/sau detalii.
- Toate elementele, detaliile, nodurile de imbinare si montare se vor elabora de compania de productie sau de compania care va executa lucrarile si coordoneaza cu A.S.P.
- Executia v-a incepe numai dupa insusirea proiectului de catre executant si rezolvarea tuturor neclaritatilor intre acesta si proiectant.

						39-04/2023 - 1-SA			
						Construirea unei ferme agrozootehnice cu regim de inaltime P+E, pe imobilul/terenul cu nr.cadastral 0155103.495, sit. in com. Gratiesti, sat. Gratiesti, extravilan			
mod	sect.	plansa	nr.doc	semnat	data	Ferma agrozootehnica.Bloc social-administrativ.	faza	plansa	planse
A.S.P.		Burminschii V			01.24		PE	18	
Arhitect		Popova V.			01.24				
Arhitect		Badalean I.			01.24	Plan acoperis montare cota 6.150			
						VISARH BIROU S.R.L.			

PLAN AMPLASARE PANOURI ACOPERIS

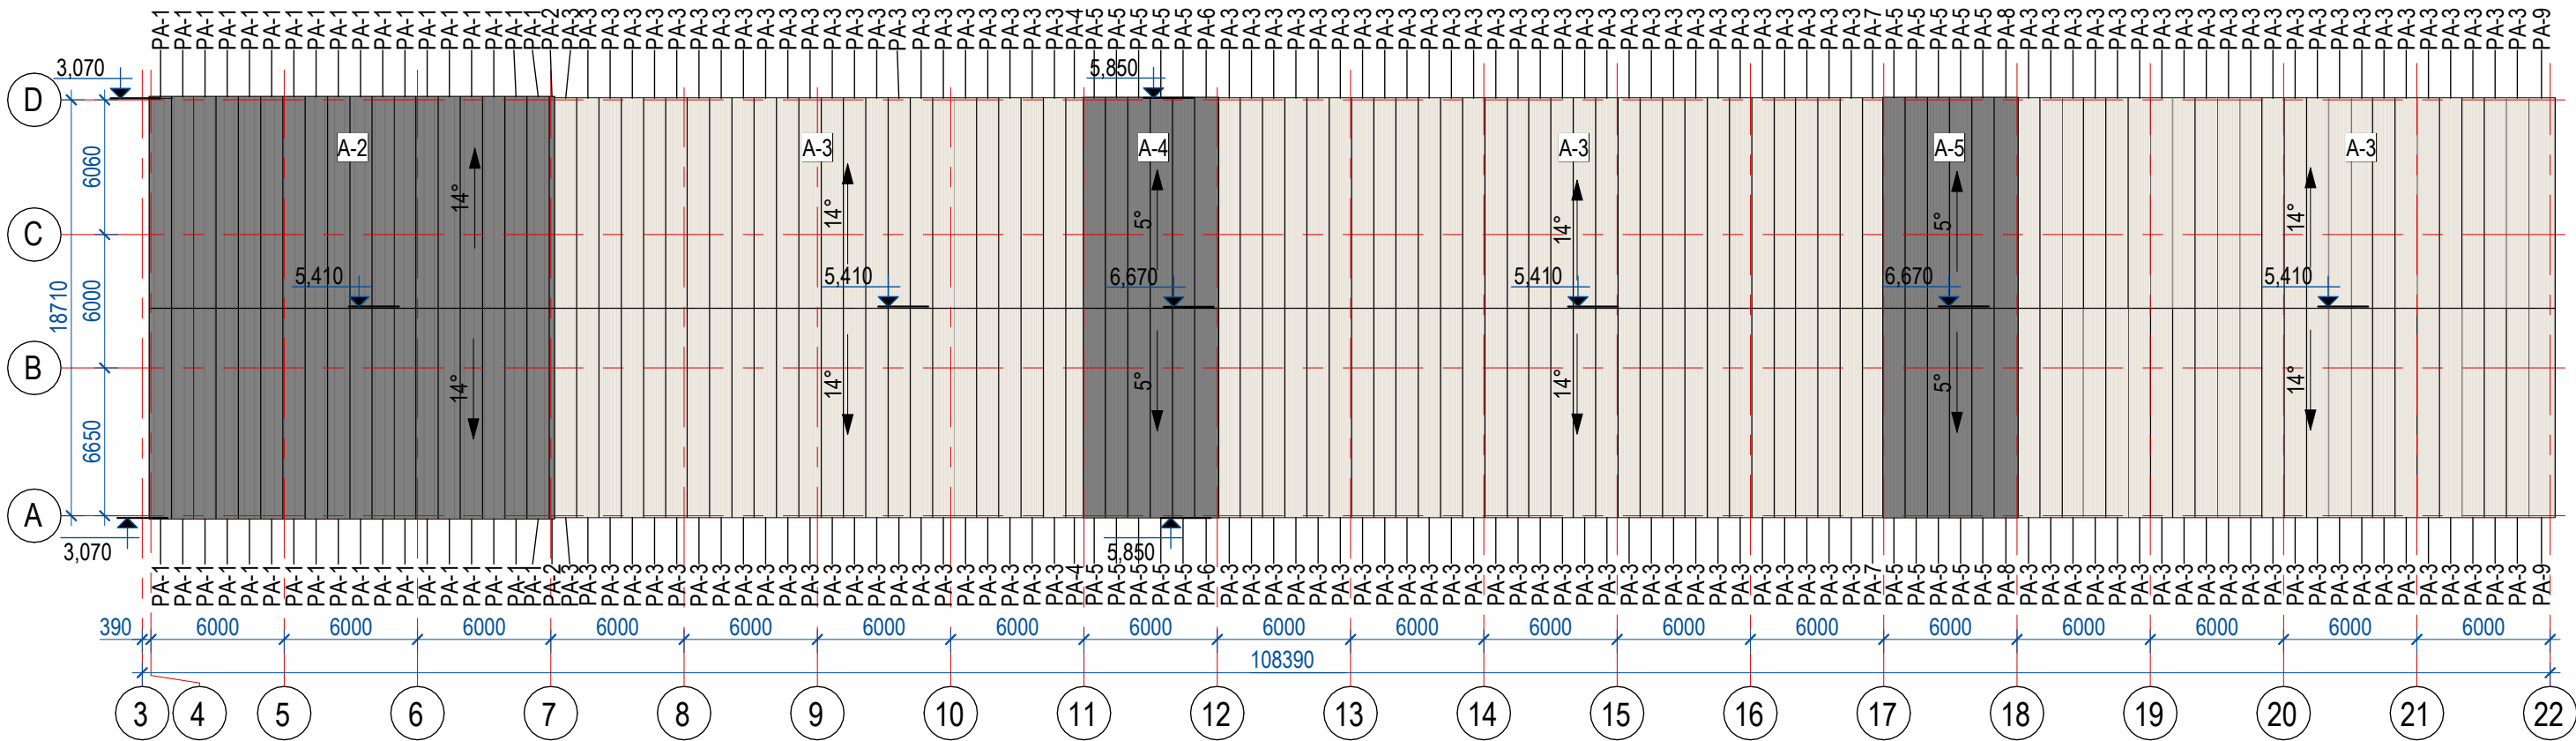

SPECIFICATIA PANOURI ACOPERIS

POZ.	DENUMIREA	DIMENSIUNI			CULOAREA EXTERIOARA	CANTITATEA	AREA	NOTE
		B	L	D				
PA-1	Panou acoperis sandwich	1000	9780	40	RAL 7016	36	352,25	
PA-2	Panou acoperis sandwich	240	9580	40	RAL 7016	2	4,60	
PA-3	Panou acoperis tabla profilata	1000	9710	40	RAL 9010	150	1457,12	
PA-4	Panou acoperis tabla profilata	790	9710	40	RAL 9010	2	15,35	
PA-5	Panou acoperis tabla profilata	1000	9490	40	RAL 7016	20	189,72	
PA-6	Panou acoperis tabla profilata	1080	9490	40	RAL 7016	2	20,49	
PA-7	Panou acoperis tabla profilata	920	9710	40	RAL 9010	2	17,87	
PA-8	Panou acoperis tabla profilata	1000	10240	40	RAL 7016	2	20,49	
PA-9	Panou acoperis tabla profilata	1180	9710	40	RAL 9010	2	22,93	

Total: 218 2100,81

NOTA:


- Jgheaburile se fixeaza dupa instalarea finita a acoperisului.
- Acoperisul A-1 este intr-o pană si are inclinatia i= 1°.
- Acoperisul A-2 are 2 pante cu inclinatia i=14°.
- Acoperisul A-3 are 2 pante cu inclinatia i=14°.
- Acoperisurile A4, A5 au cite 2 pante cu inclinatia i=5°.
- Scurgerea apelor meteorice se face prin rigole metalice, burlanele cuØ 110mm, sunt montate la exteriorul cladirii.
- Pieseile din metal, componente ale structurii de rezistenta ale acoperisului, se vor vopsi de 2 ori cu vopsea pe baza de ulei.
- Lungimea fiecarui element se va determina pe loc.
- Amplasarea panourilor de acoperis vezi pl.19.
- Borderou panouri de acoperis vezi pl. 19.

NOTA:

- Antreprenorul va verifica toate dimensiunile pe santier inainte de procurarea materialelor si inceperea executiei pentru toate categoriile de lucrari si va anunta proiectantului daca vor aparea neclaritati pe santier sau daca lipsesc din desene cote si/sau detalii.
- Toate elementele, detaliile, nodurile de imbinare si montare se vor elabora de compania de productie sau de compania care va executa lucrarile si coordoneaza cu A.S.P.
- Executia v-a incepe numai dupa insusirea proiectului de catre executant si rezolvarea tuturor neclaritatilor intre acesta si proiectant.

						39-04/2023 - 1-SA				
						Construirea unei ferme agrozootehnice cu regim de inaltime P+E, pe imobilul/terenul cu nr.cadastral 0155103.495, sit. in com. Gratiesti, sat. Gratiesti, extravilan				
mod	sect.	plansa	nr.doc	semnat	data	Ferma agrozootehnica.Bloc social-administrativ.		faza	plansa	planse
A.S.P.		Burminschii V			01.24			PE	19	
Arhitect		Popova V.			01.24					
Arhitect		Badalean I.			01.24	Amplasare panouri de acoperis, Borderou panouri de acoperis		 VISARH BIROU S.R.L.		

PLAN FINISARE PARTER COTA 0.000

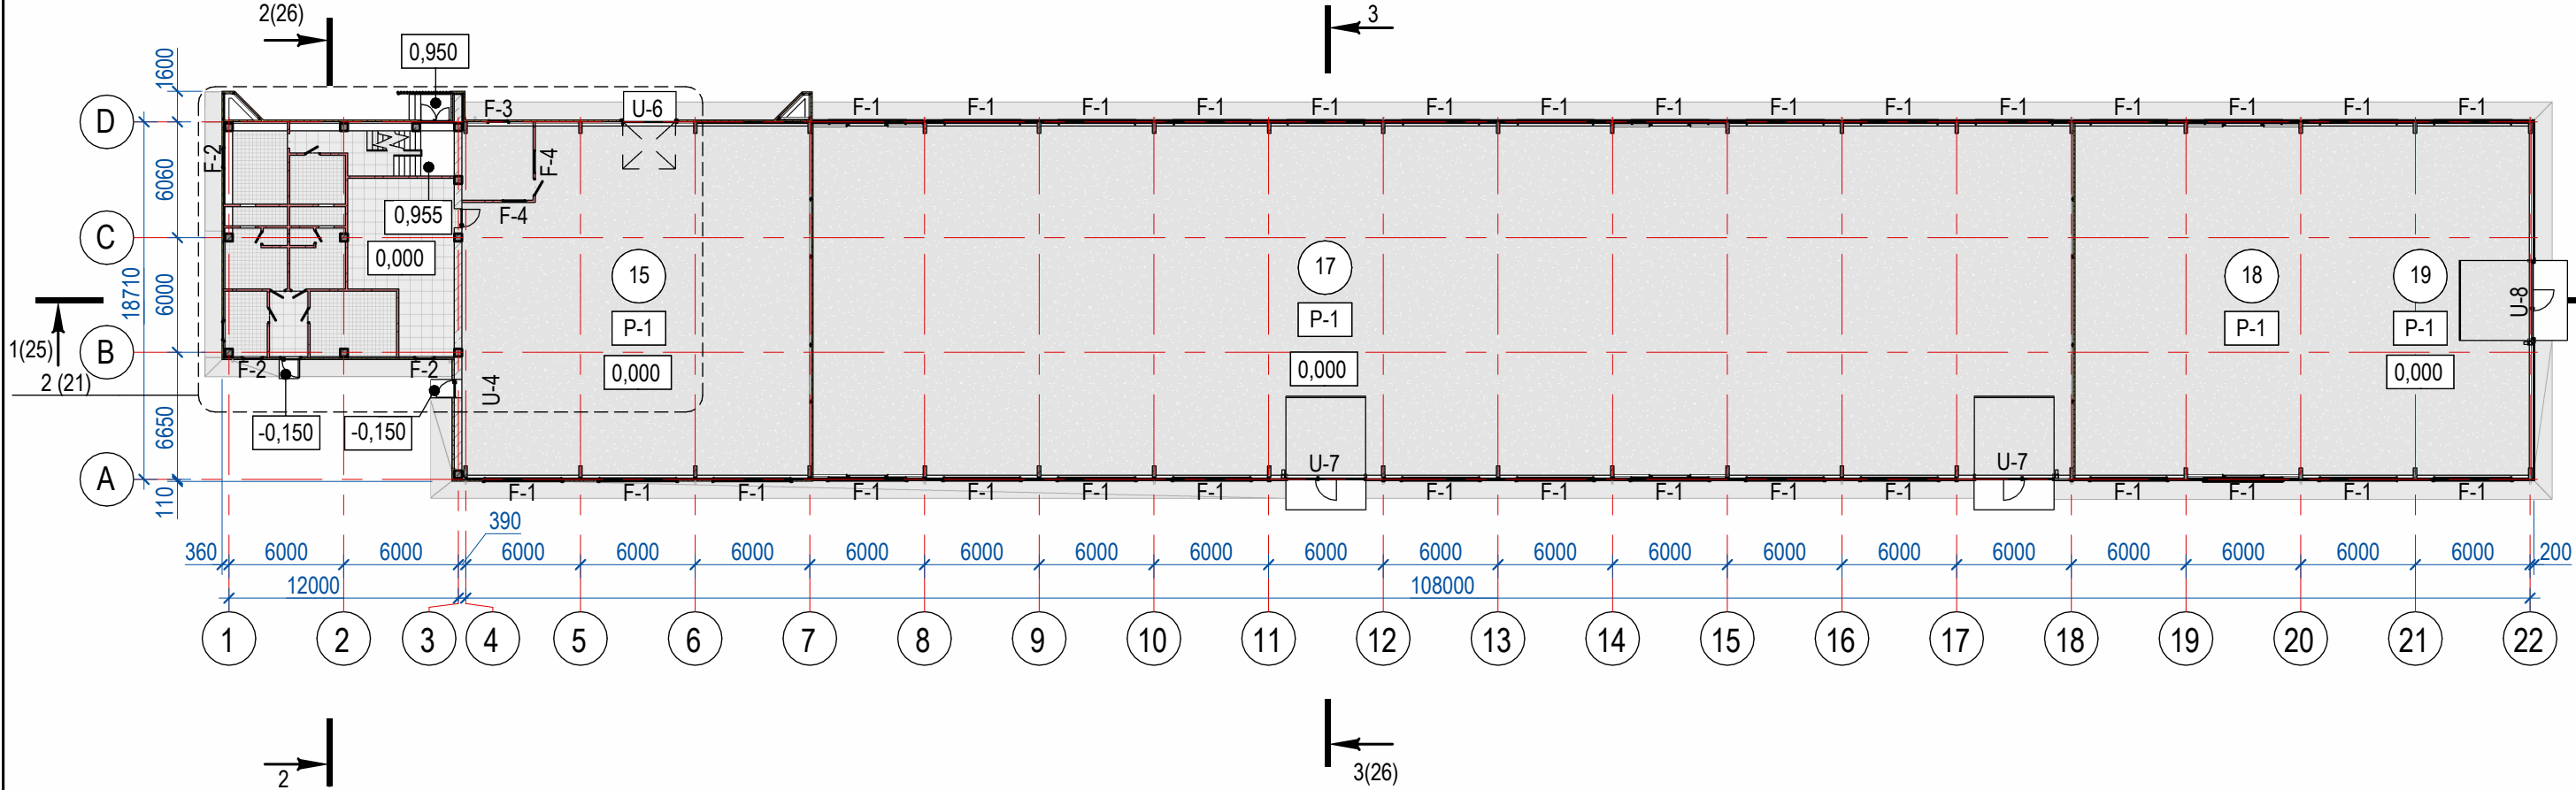

BORDEROU INCAPERI PARTER

NR.	INCAPERI	ARIA, m ²	NOTE
1	Casa scarii	13,44	
2	Coridor	3,64	
3	Vestiar femei	11,03	
4	Dus	2,85	
5	GTS	1,12	
6	Vestiar femei	7,63	
7	Vestiar bărbați	7,42	
8	Dus	2,91	
9	GTS	1,12	
10	Vestiar barbati	7,71	
11	Veterinar	6,26	

BORDEROU INCAPERI PARTER

NR.	INCAPERI	ARIA, m ²	NOTE
12	Coridor	6,96	
13	Spalatorie, depozitare haine de lucru	15,47	
14	Depozit	42,84	
15	Zona sortare, depozitare, fasonare distributie ouă	319,69	
16	Operator	14,47	
17	Drepozit de cereale	1206,70	
18	Zona tehnica (masini)	227,29	
19	Zona tehnica (unelte, utilaj)	208,29	

Aria totala 2106,86

BORDEROUL GOLURILOR PENTRU USI

MARCA	DIMENSIUNEA GOLURILOR		CANT
	L	H	
U-1	1600	2200	1
U-2	900	2100	1
U-3	700	2100	1
U-3*	700	2100	1
U-4	1000	2100	3
U-5	800	2100	2
U-5*	800	2100	4
U-6	2750	2500	1
U-7	4000	4000	2
U-8	4000	3500	1

BORDEROUL GOLURILOR PENTRU FERESTRE

MARCA	DIMENSIUNEA GOLURILOR		CANT
	L	H	
F-1	4000	750	31
F-2	1000	1000	4
F-3	1000	2400	1
F-4	1200	1000	2

NOTA:


- Toate dimensiunile sunt date intre suprafetele nefinisate.
- Borderoul timplarie vezi pl. 32.
- Legenda pardoselilor vezi pl. 32.
- Borderou balustrada vezi pl. 32.
- Antreprenorul va verifica toate dimensiunile pe santier inainte de procurarea materialelor si inceperea executiei pentru toate categoriile de lucrari si va anunta proiectantului daca vor aparea neclaritati pe santier sau daca lipsesc din desene cote si/sau detalii.
- Toate elementele, detaliile, nodurile de imbinare si montare se vor elabora de compania de productie sau de compania care va executa lucrarile si coordoneaza cu A.S.P.
- Executia v-a incepe numai dupa insusirea proiectului de catre executant si rezolvarea tuturor neclaritatilor intre acesta si proiectant.
- La intrarile in incaperile dusurilor cu numerele 4 si 8 se va lasa un prag la cota +0.050.

LEGENDA

	Termoizolare
	Sandwich 80 mm
	Beton armat monolit
	Cărămidă
	Blocuri din BCA

						39-04/2023 - 1-SA			
						Construirea unei ferme agrozootehnice cu regim de inaltime P+E, pe imobilul/terenul cu nr.cadastral 0155103.495, sit. in com. Gratiesti, sat. Gratiesti, extravilan			
mod	sect.	plansa	nr.doc	semnat	data	Ferma agrozootehnica.Bloc social-administrativ.	faza	plansa	planse
A.S.P.		Burminschii V			01.24		PE	20	
Arhitect		PopovaV.			01.24				
Arhitect		Badalean I.			01.24				
						Plan finisare parter cota 0.000			
						VISARH BIROU S.R.L.			

PLAN FINISARE PARTER COTA 0.000 (FRAGMENT 2)

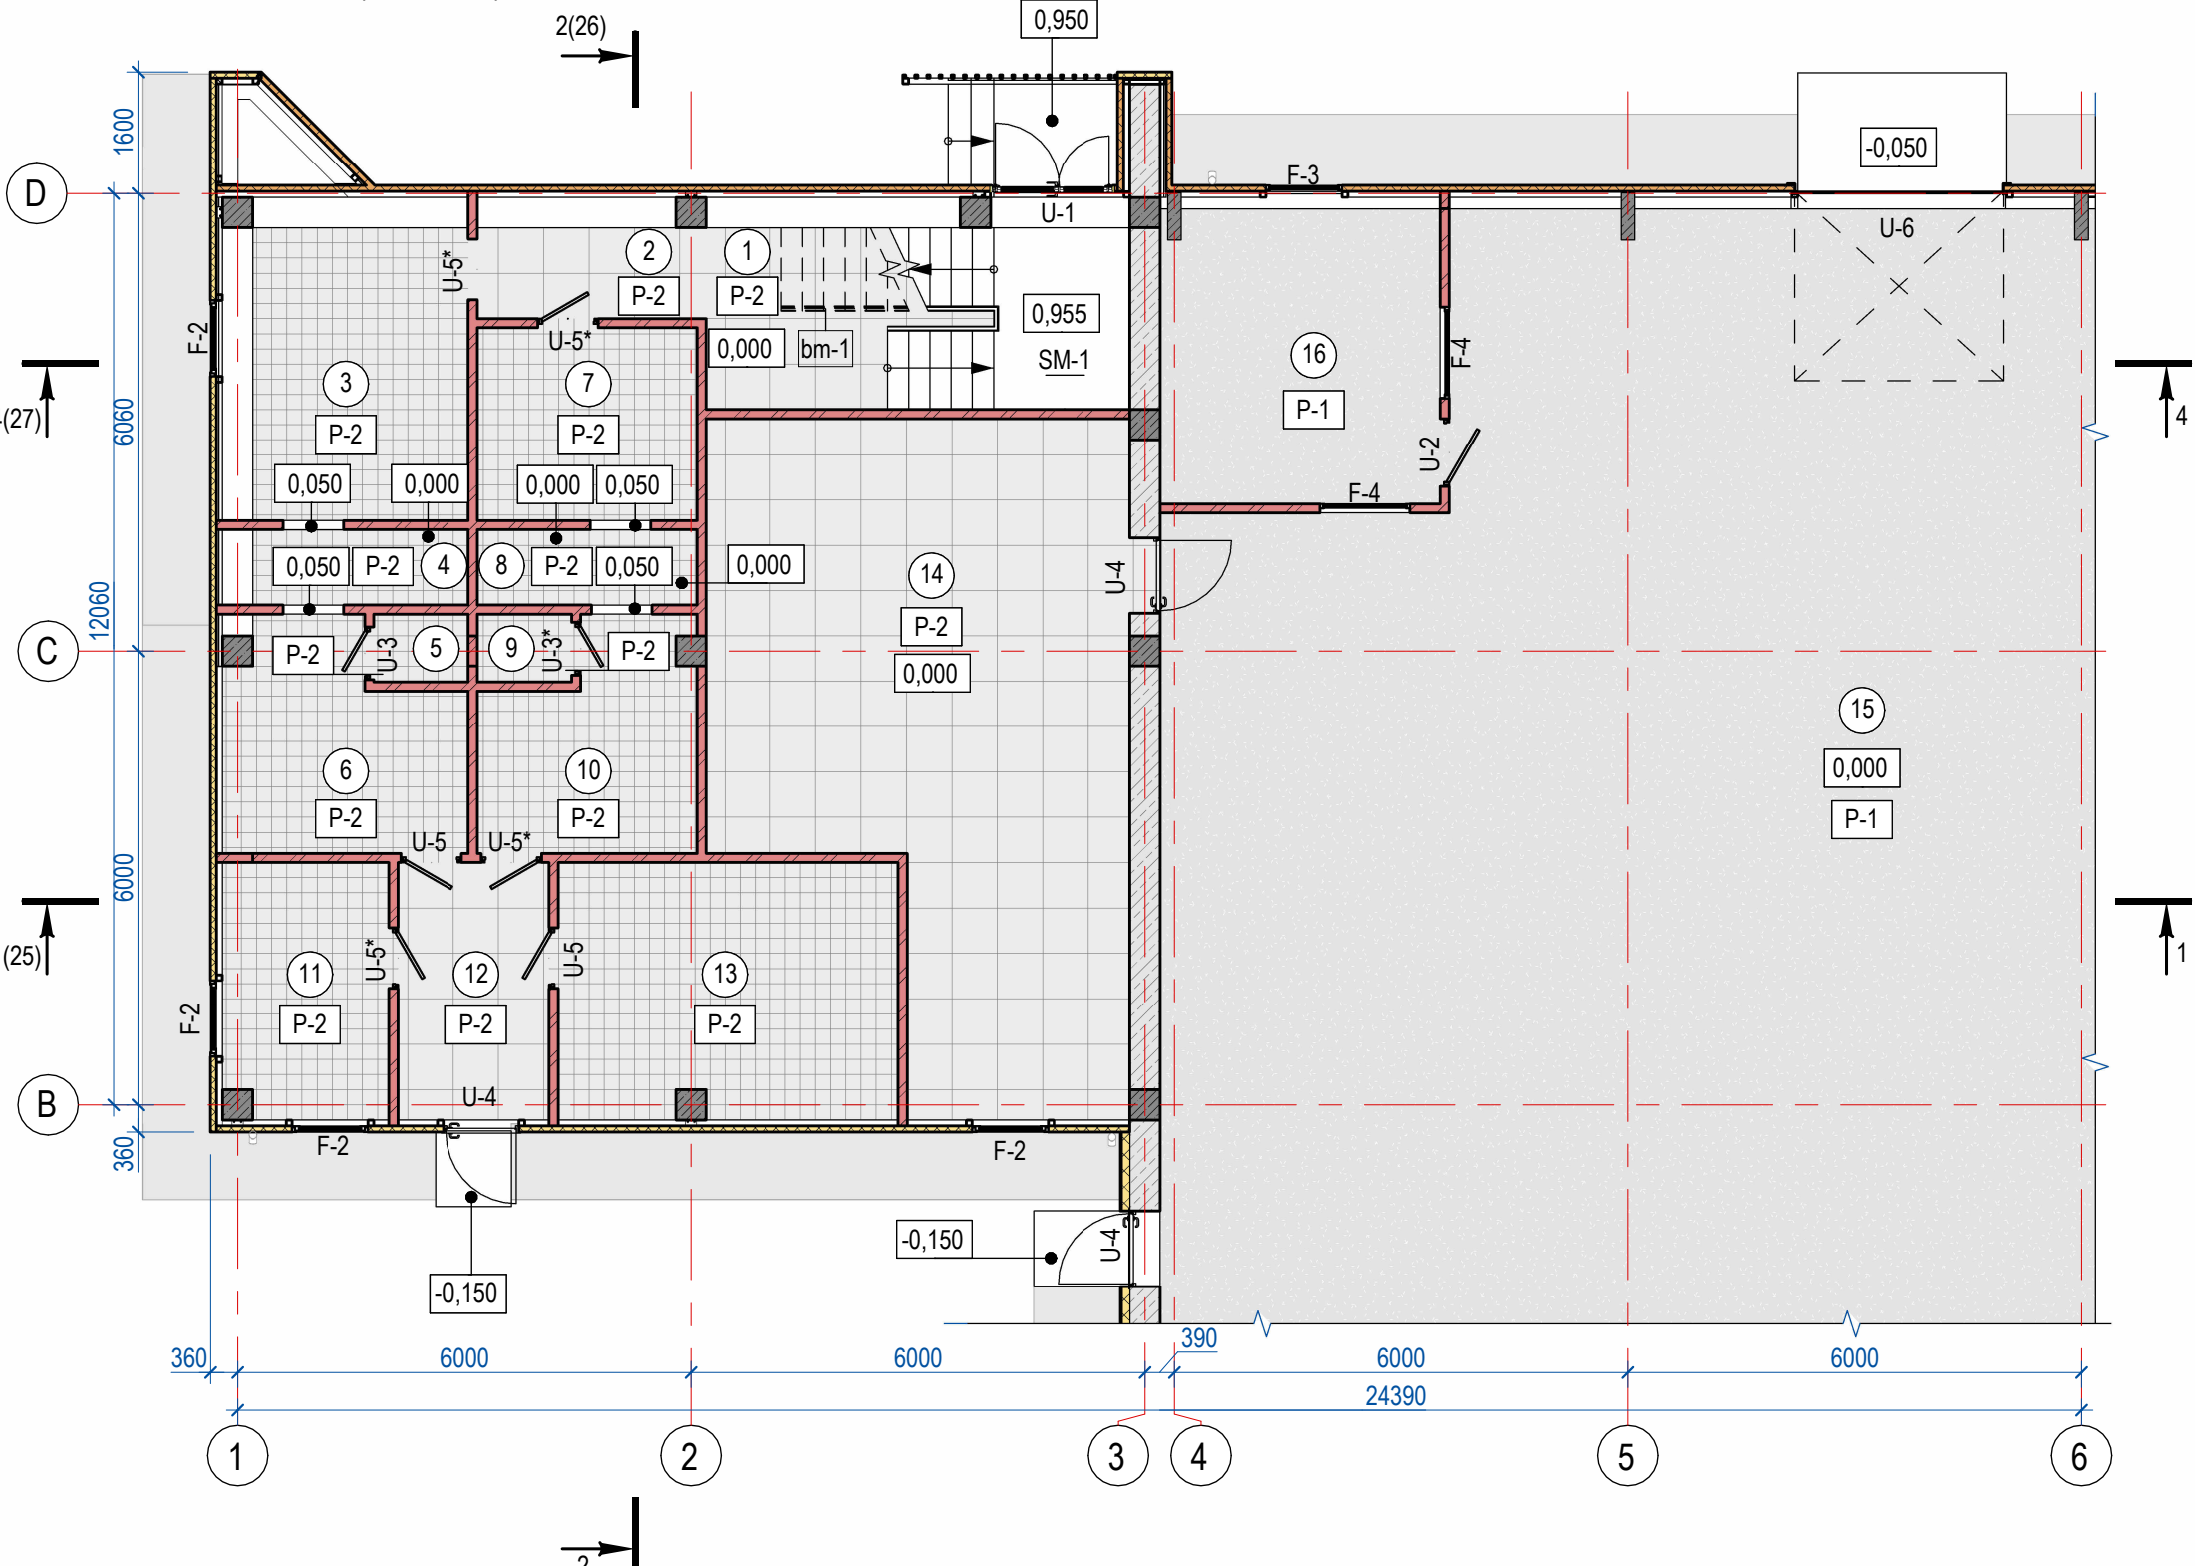

BORDEROU INCAPERI PARTER

NR.	INCAPERI	ARIA, m ²	NOTE
1	Casa scarii	13,44	
2	Coridor	3,64	
3	Vestiar femei	11,03	
4	Dus	2,85	
5	GTS	1,12	
6	Vestiar femei	7,63	
7	Vestiar bărbați	7,42	
8	Dus	2,91	
9	GTS	1,12	
10	Vestiar barbati	7,71	
11	Veterinar	6,26	
12	Coridor	6,96	
13	Spalatorie, depozitare haine de lucru	15,47	
14	Depozit	42,84	
15	Zona sortare, depozitare, fasonare distributie ouă	319,69	
16	Operator	14,47	
17	Drepozit de cereale	1206,70	
18	Zona tehnica (masini)	227,29	
19	Zona tehnica (unelte, utilaj)	208,29	

Aria totala 2106,86

BORDEROU GOLURILOR PENTRU USI

MARCA	DIMENSIUNEA GOLURILOR		CANT
	L	H	
U-1	1600	2200	1
U-2	900	2100	1
U-3	700	2100	1
U-3*	700	2100	1
U-4	1000	2100	3
U-5	800	2100	2
U-5*	800	2100	4
U-6	2750	2500	1
U-7	4000	4000	2
U-8	4000	3500	1

BORDEROU GOLURILOR PENTRU FERESTRE


MARCA	DIMENSIUNEA GOLURILOR		CANT
	L	H	
F-1	4000	750	31
F-2	1000	1000	4
F-3	1000	2400	1
F-4	1200	1000	2

NOTA:

- Toate dimensiunile sunt date intre suprafetele nefinisate.
- Borderoul timplarie vezi pl. 32.
- Legenda pardoselilor vezi pl. 32.
- Borderou balustrada vezi pl. 32.
- Antreprenorul va verifica toate dimensiunile pe santier inainte de procurarea materialelor si inceperea executiei pentru toate categoriile de lucrari si va anunta proiectantului daca vor aparea neclaritati pe santier sau daca lipsesc din desene cote si/sau detalii.
- Toate elementele, detaliile, nodurile de imbinare si montare se vor elabora de compania de productie sau de compania care va executa lucrarile si coordoneaza cu A.S.P.
- Executia v-a incepe numai dupa insusirea proiectului de catre executant si rezolvarea tuturor neclaritatilor intre acesta si proiectant.
- La intrarile in incaperile dusurilor cu numerele 4 si 8 se va lasa un prag la cota +0.050.

LEGENDA	
	Termoizolare
	Sandwich 80 mm
	Beton armat monolit
	Căramidă
	Blocuri din BCA

						39-04/2023 - 1-SA			
						Construirea unei ferme agrozootehnice cu regim de inaltime P+E, pe imobilul/terenul cu nr.cadastral 0155103.495, sit. in com. Gratiesti, sat. Gratiesti, extravilan			
mod	sect.	plansa	nr.doc	semnat	data	Ferma agrozootehnica.Bloc social-administrativ.	faza	plansa	planse
A.S.P.		Burminschii V			01.24		PE	21	
Arhitect		Popova V.			01.24				
Arhitect		Badalean I.			01.24	Plan finisare parter cota 0.000 (fragment 1)			
						VISARH BIROU S.R.L.			

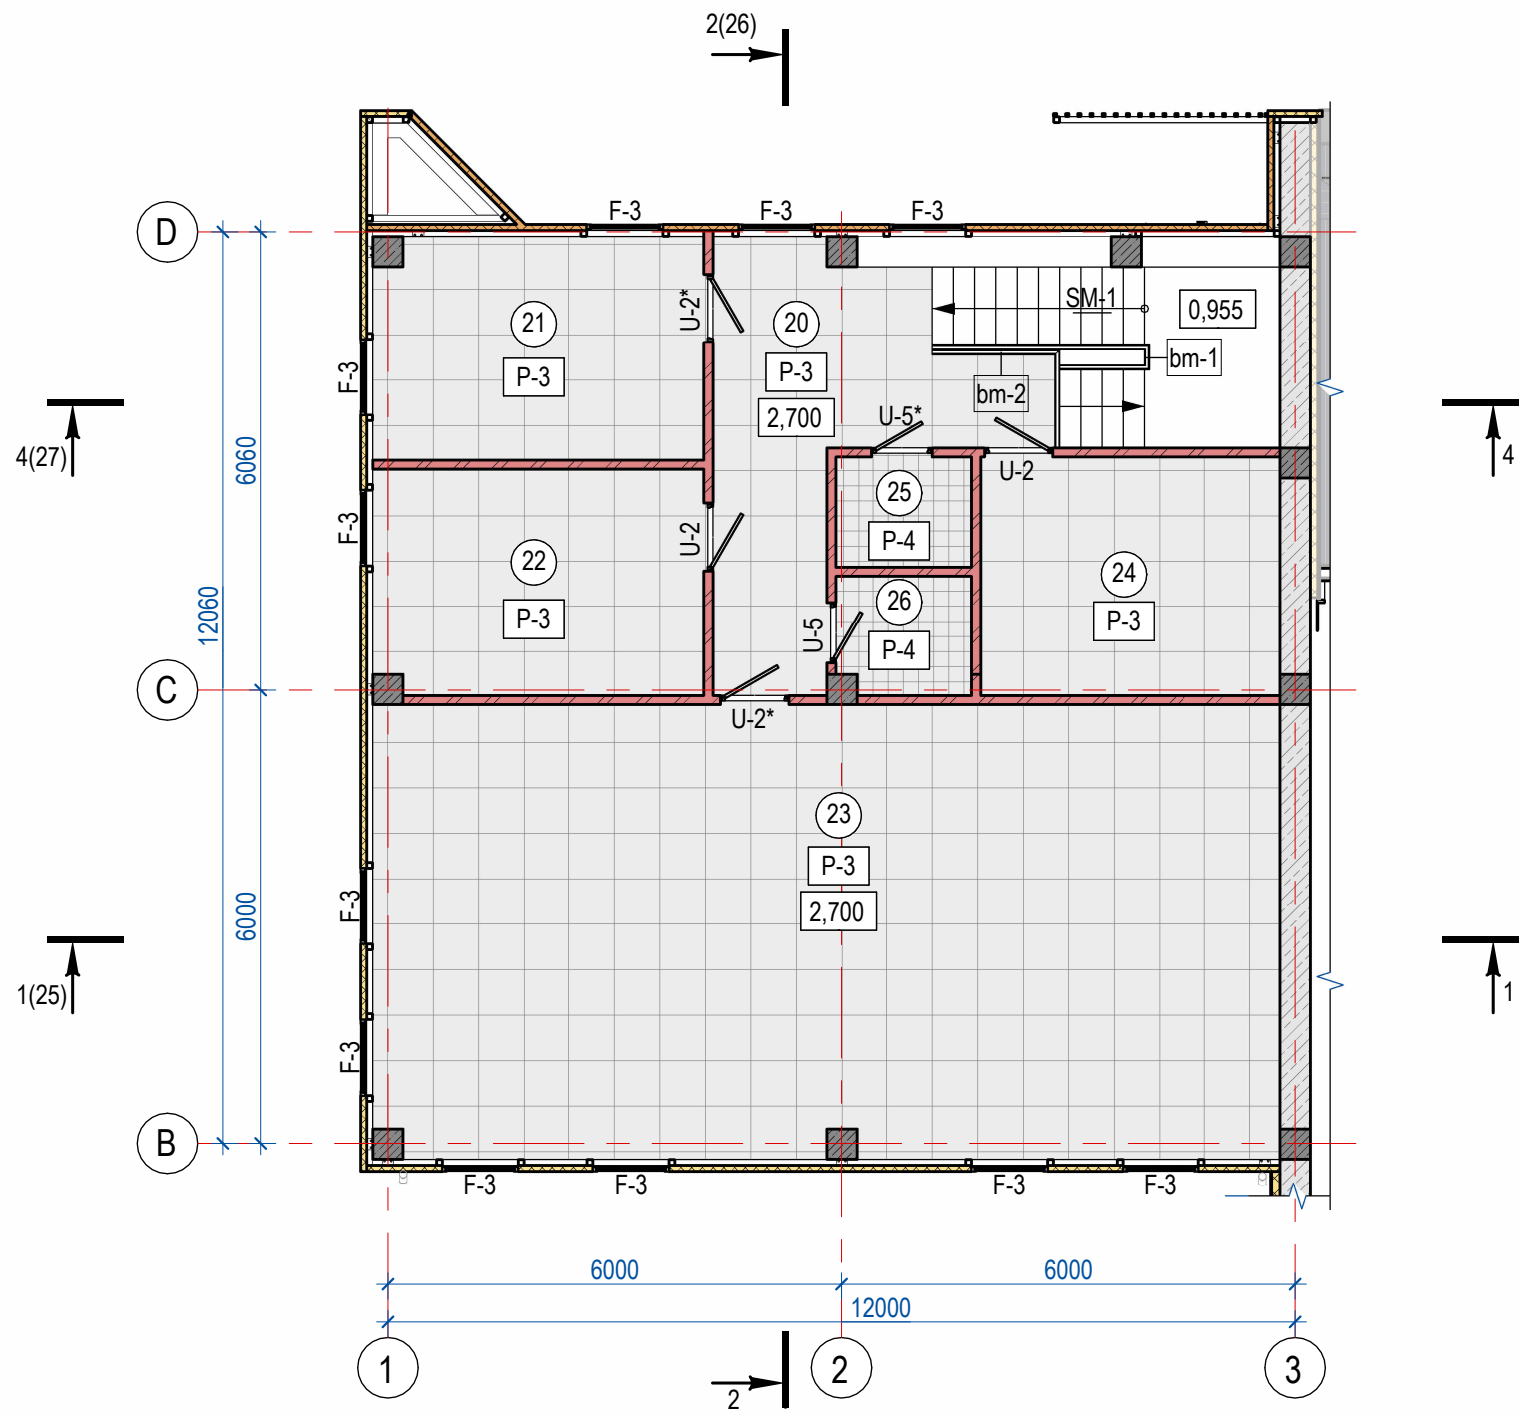

BORDEROU INCAPERI ETAJ

NR.	INCAPERI	ARIA, m²	NOTE
20	Coridor	26,26	
21	Administratie	13,33	
22	Contabilitate	13,25	
23	Oficiu open-space	73,02	
24	Sufragerie	12,51	
25	GTS	2,63	
26	GTS	2,77	

Aria totala 143,76

LISTA GOLURILOR DE ZIDARIE PENTRU FERESTRE

MARCA	DIMENSIUNEA GOLURILOR		CANT
	L	H	
F-3	1000	2400	11

LISTA GOLURILOR DE ZIDARIE PENTRU USI

MARCA	DIMENSIUNEA GOLURILOR		CANT
	L	H	
U-2	900	2100	2
U-2*	900	2100	2
U-5	800	2100	1
U-5*	800	2100	1

NOTA:

- Toate dimensiunile sunt date intre suprafetele nefinisate.
- Borderoul timplarie vezi pl. 32.
- Legenda pardoselelor vezi pl. 32.
- Borderou balustrada vezi pl. 32.
- Antreprenorul va verifica toate dimensiunile pe santier inainte de procurarea materialelor si inceperea executiei pentru toate categoriile de lucrari si va anunta proiectantului daca vor aparea neclaritati pe santier sau daca lipsesc din desene cote si/sau detalii.
- Toate elementele, detaliile, nodurile de imbinare si montare se vor elabora de compania de productie sau de compania care va executa lucrarile si coordoneaza cu A.S.P.
- Executia v-a incepe numai dupa insusirea proiectului de catre executant si rezolvarea tuturor neclaritatilor intre acesta si proiectant.
- La intrarile in incaperile dusurilor cu numerele 4 si 8 se va lasa un prag la cota +0.050.


LEGENDA

- Termoizolare
- Sandwich 80 mm
- Beton armat monolit
- Căramidă
- Blocuri din BCA

39-04/2023 - 1-SA

Construirea unei ferme agrozootehnice cu regim de inaltime P+E, pe imobilul/terenul cu nr.cadastral 0155103.495, sit. in com. Gratiesti, sat. Gratiesti, extravilan

						39-04/2023 - 1-SA			
						Construirea unei ferme agrozootehnice cu regim de inaltime P+E, pe imobilul/terenul cu nr.cadastral 0155103.495, sit. in com. Gratiesti, sat. Gratiesti, extravilan			
mod	sect.	plansa	nr.doc	semnat	data	Ferma agrozootehnica.Bloc social-administrativ.	faza	plansa	planse
A.S.P.		Burminschii V			01.24		PE	22	
Arhitect		Popova V.			01.24				
Arhitect		Badalean I.			01.24				
						Plan finisare etaj cota 2.700			
						 VISARH BIROU S.R.L.			

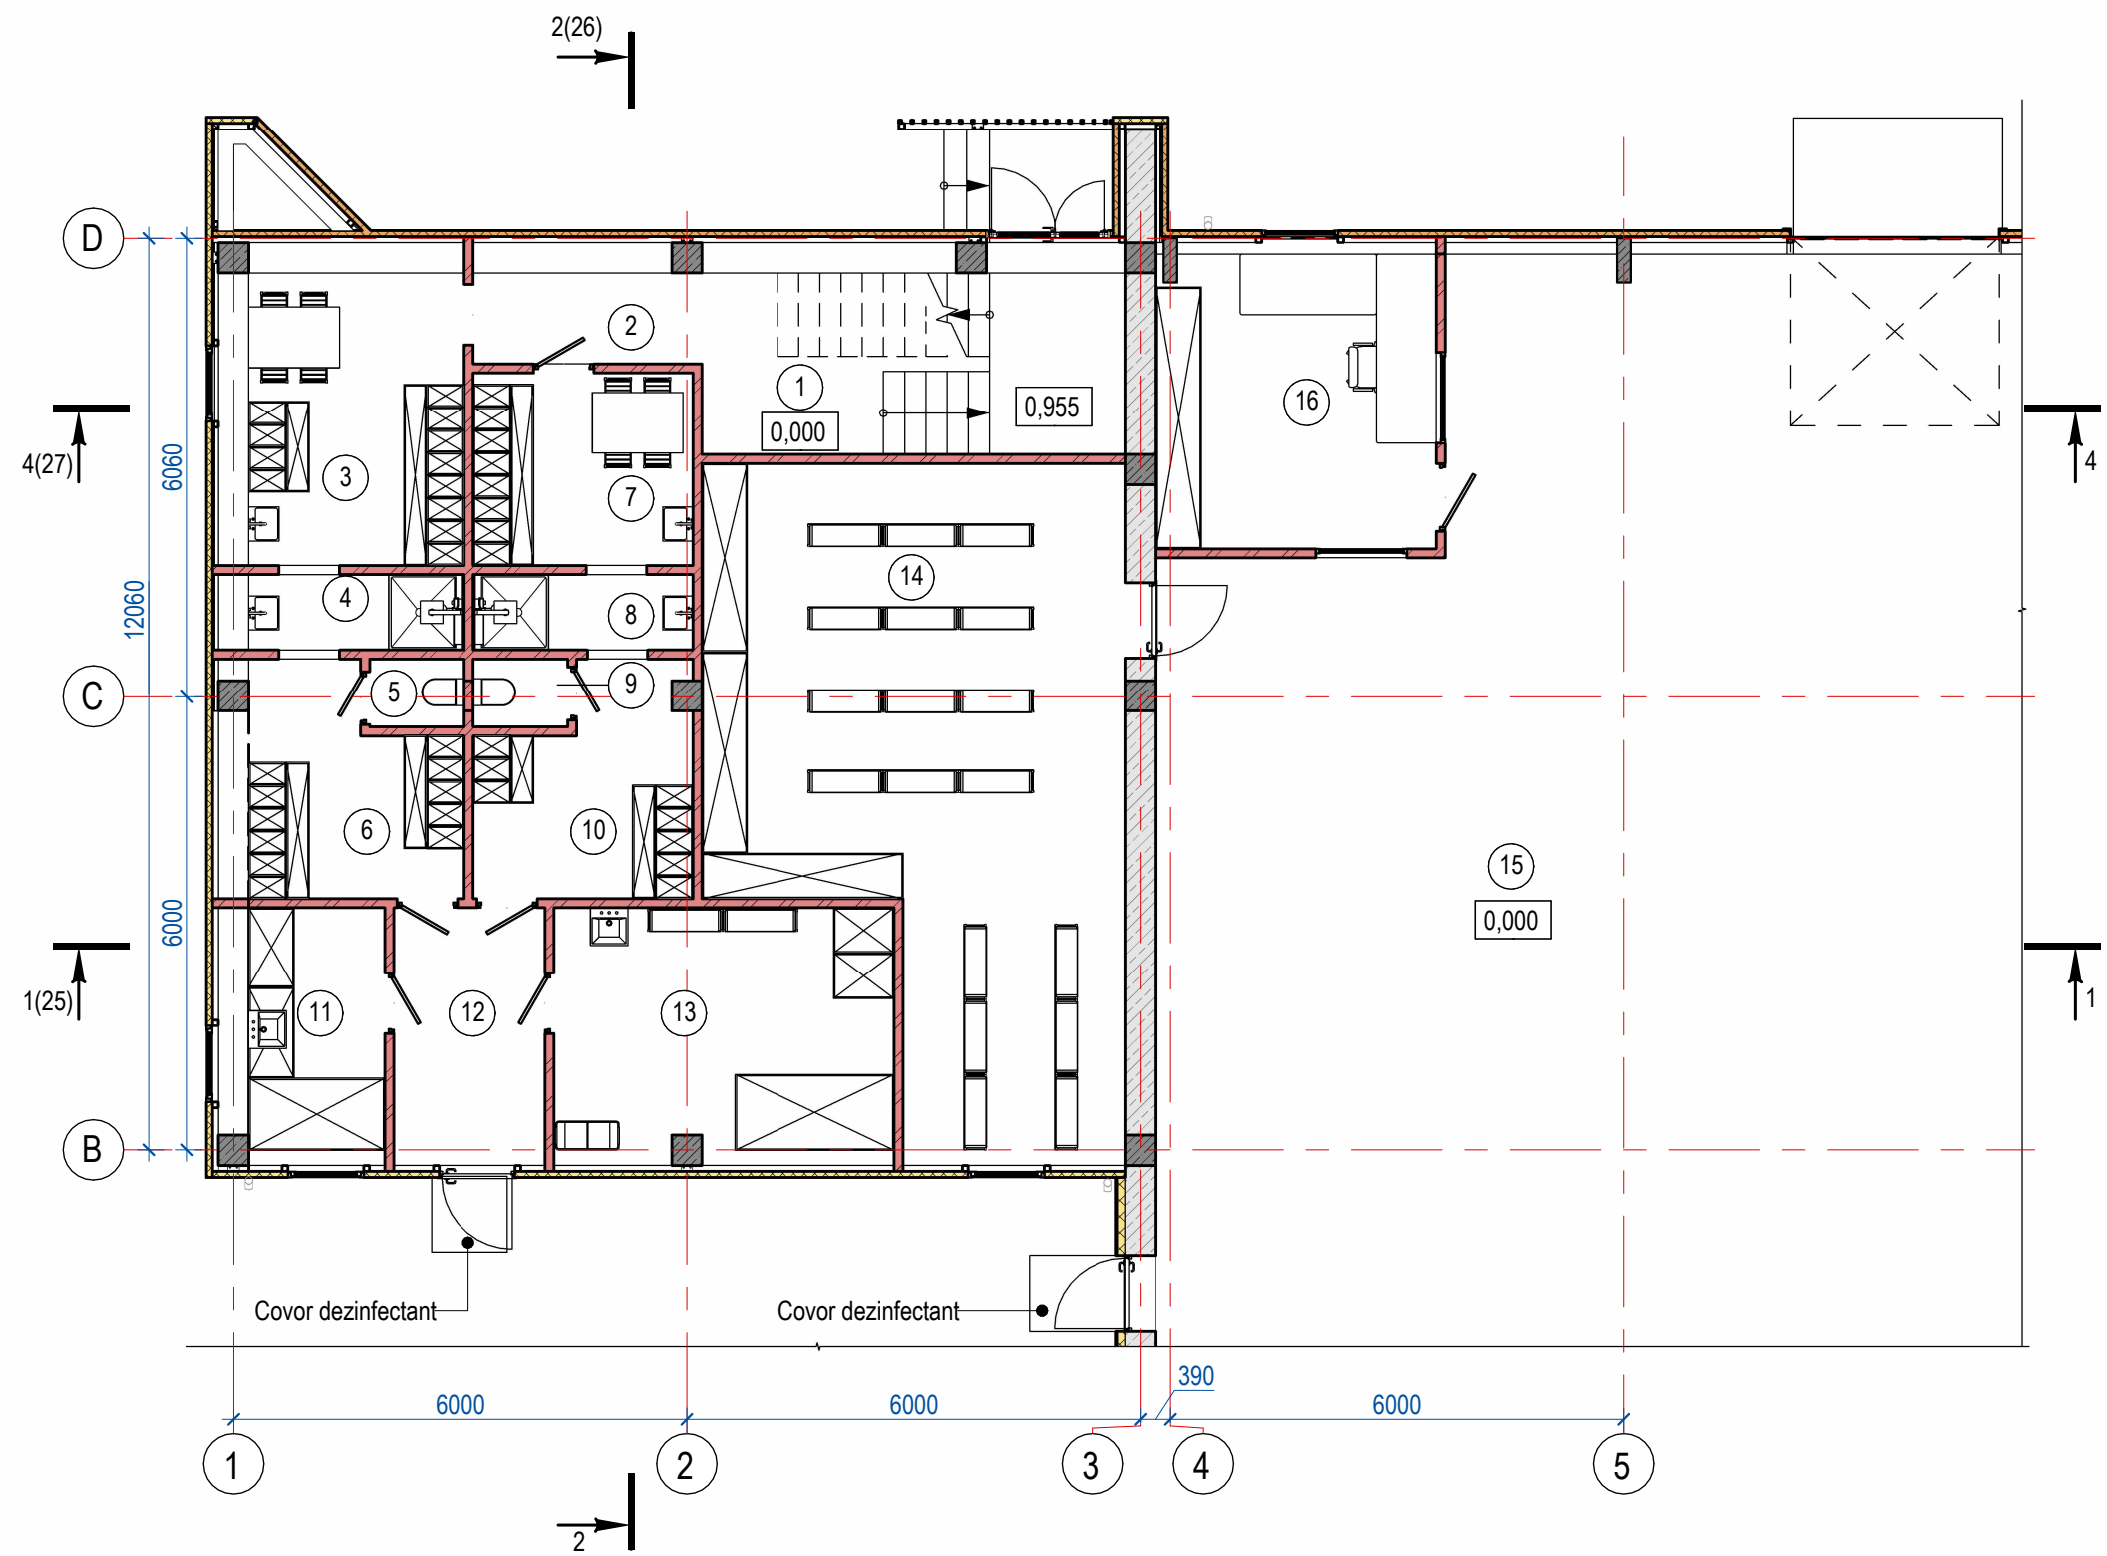


BORDEROU INCAPERI PARTER			
NR.	INCAPERI	ARIA, m²	NOTE
1	Casa scarii	13,44	
2	Coridor	3,64	
3	Vestiar femei	11,03	
4	Dus	2,85	
5	GTS	1,12	
6	Vestiar femei	7,63	
7	Vestiar bărbați	7,42	
8	Dus	2,91	
9	GTS	1,12	
10	Vestiar barbati	7,71	
11	Veterinar	6,26	
12	Coridor	6,96	
13	Spalatorie, depozitare haine de lucru	15,47	
14	Depozit	42,84	
15	Zona sortare, depozitare, fasonare distributie ouă	319,69	
16	Operator	14,47	
17	Drepozit de cereale	1206,70	
18	Zona tehnica (masini)	227,29	
19	Zona tehnica (unelte, utilaj)	208,29	
Aria totala		2106,86	

NOTA:

- Toate dimensiunile sunt date intre suprafetele nefinisate.
- Borderoul timplarie vezi pl. 32.
- Legenda pardoselilor vezi pl. 32.
- Borderou balustrada vezi pl. 32.
- Antreprenorul va verifica toate dimensiunile pe santier inainte de procurarea materialelor si inceperea executiei pentru toate categoriile de lucrari si va anunta proiectantului daca vor aparea neclaritati pe santier sau daca lipsesc din desene cote si/sau detalii.
- Toate elementele, detaliile, nodurile de imbinare si montare se vor elabora de compania de productie sau de compania care va executa lucrarile si coordoneaza cu A.S.P.
- Executia v-a incepe numai dupa insusirea proiectului de catre executant si rezolvarea tuturor neclaritatilor intre acesta si proiectant.
- La intrarile in incaperile dusurilor cu numerele 4 si 8 se va lasa un prag la cota +0.050.

LEGENDA	
	Termoizolare
	Sandwich 80 mm
	Beton armat monolit
	Căramidă
	Blocuri din BCA

						39-04/2023 - 1-SA			
						Construirea unei ferme agrozootehnice cu regim de inaltime P+E, pe imobilul/terenul cu nr.cadastral 0155103.495, sit. in com. Gratiesti, sat. Gratiesti, extravilan			
mod	sect.	plansa	nr.doc	semnat	data	Ferma agrozootehnica.Bloc social-administrativ.	faza	plansa	planse
A.S.P.		Burminschii V			01.24		PE	23	
Arhitect		Popova V.			01.24				
Arhitect		Badalean I.			01.24				
						Plan mobilier parter			
						VISARH BIROU S.R.L.			

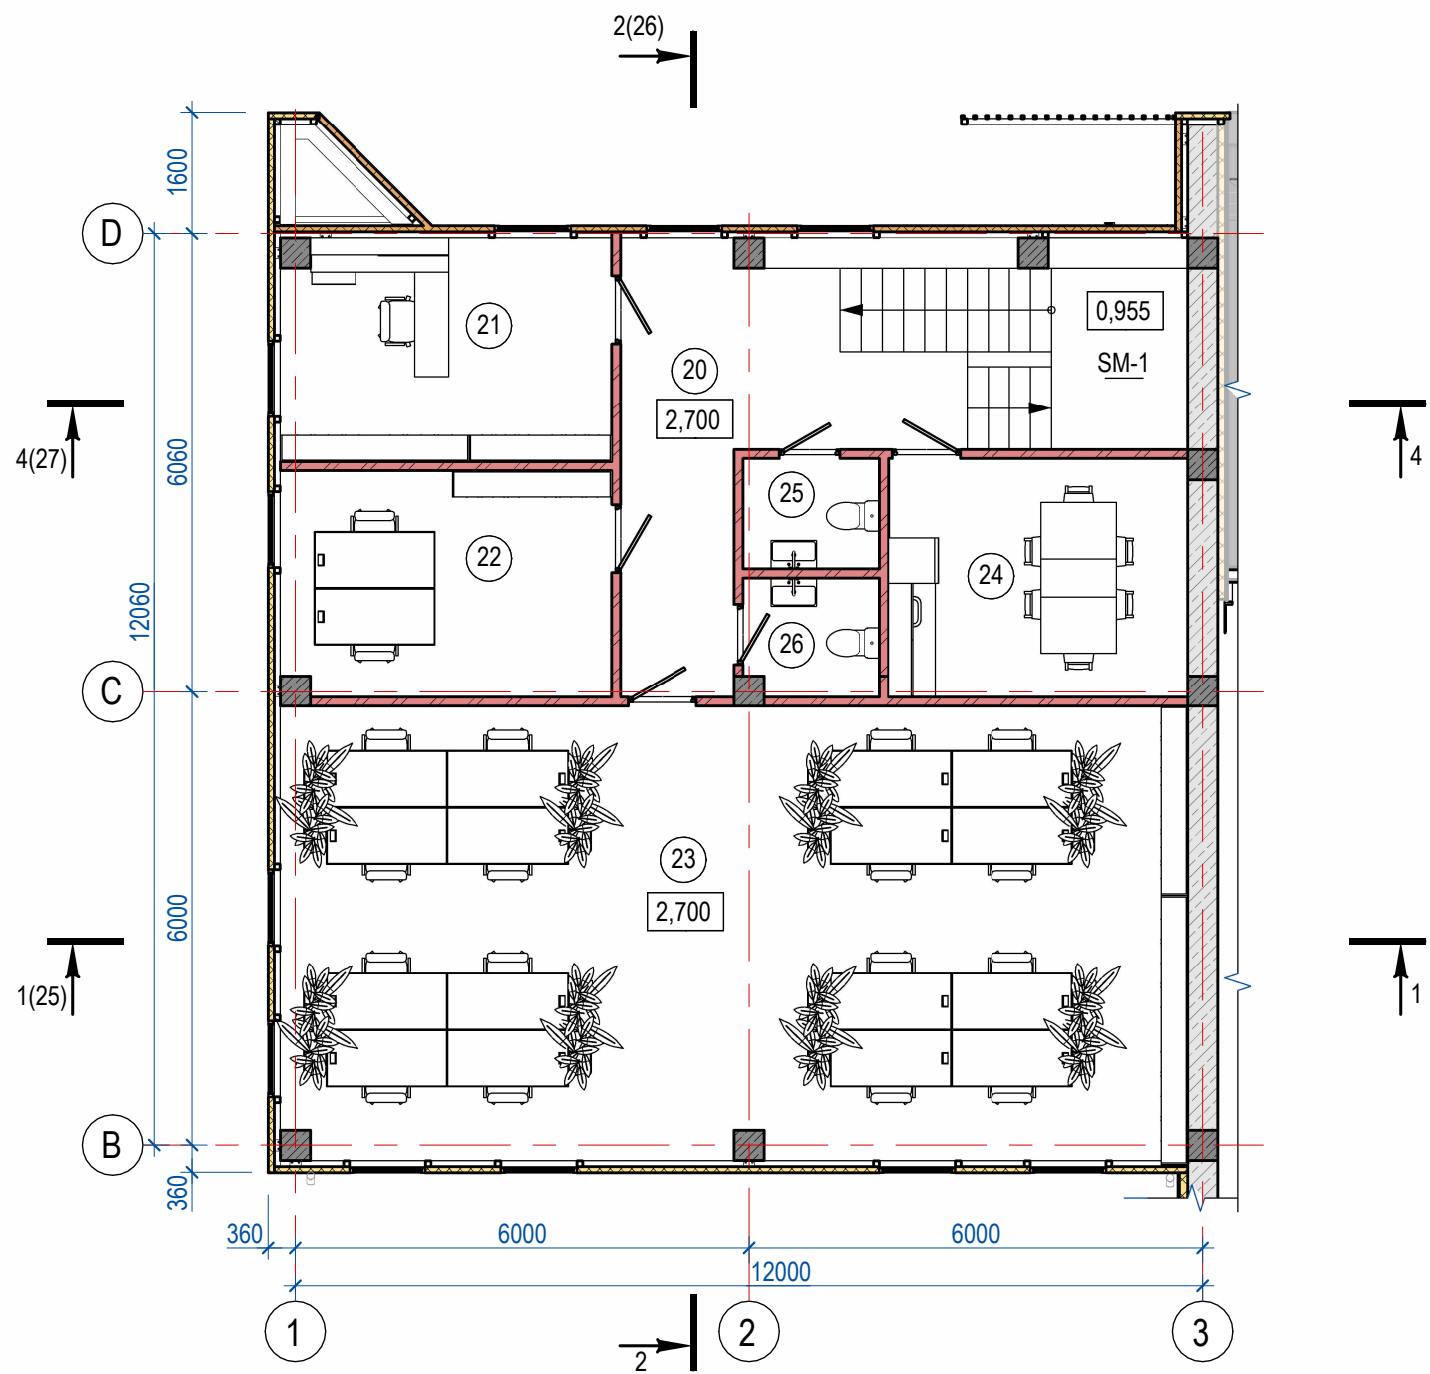

BORDEROU INCAPERI ETAJ			
NR.	INCAPERI	ARIA, m²	NOTE
20	Coridor	26,26	
21	Administratie	13,33	
22	Contabilitate	13,25	
23	Oficiu open-space	73,02	
24	Sufragerie	12,51	
25	GTS	2,63	
26	GTS	2,77	
Aria totala		143,76	


NOTA:

- Toate dimensiunile sunt date intre suprafetele nefinisate.
- Borderoul timplarie vezi pl. 32.
- Legenda pardoselilor vezi pl. 32.
- Borderou balustrada vezi pl. 32.
- Antreprenorul va verifica toate dimensiunile pe santier inainte de procurarea materialelor si inceperea executiei pentru toate categoriile de lucrari si va anunta proiectantului daca vor aparea neclaritati pe santier sau daca lipsesc din desene cote si/sau detalii.
- Toate elementele, detaliile, nodurile de imbinare si montare se vor elabora de compania de productie sau de compania care va executa lucrarile si coordoneaza cu A.S.P.
- Executia v-a incepe numai dupa insusirea proiectului de catre executant si rezolvarea tuturor neclaritatilor intre acesta si proiectant.
- La intrarile in incaperile dusurilor cu numerele 4 si 8 se va lasa un prag la cota +0.050.


LEGENDA	
	Termoizolare
	Sandwich 80 mm
	Beton armat monolit
	Căramidă
	Blocuri din BCA

						39-04/2023 - 1-SA			
						Construirea unei ferme agrozootehnice cu regim de inaltime P+E, pe imobilul/terenul cu nr.cadastral 0155103.495, sit. in com. Gratiesti, sat. Gratiesti, extravilan			
mod	sect.	plansa	nr.doc	semnat	data	Ferma agrozootehnica.Bloc social-administrativ.	faza	plansa	planse
A.S.P.		Burminschii V			01.24		PE	24	
Arhitect		Popova V.			01.24				
Arhitect		Badalean I.			01.24				
						Plan mobilier etaj	 VISARH BIROU S.R.L.		

SECTIUNE 1-1

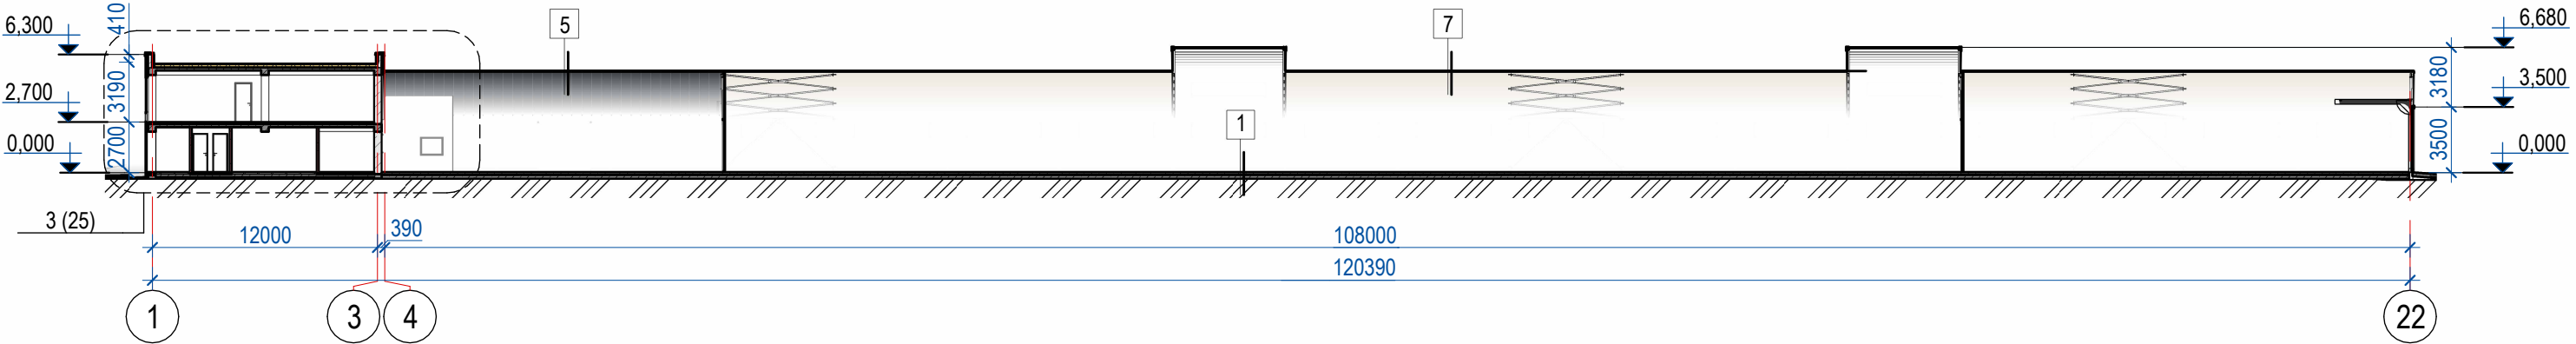

SECTIUNE 1-1, FRAGMENT 3

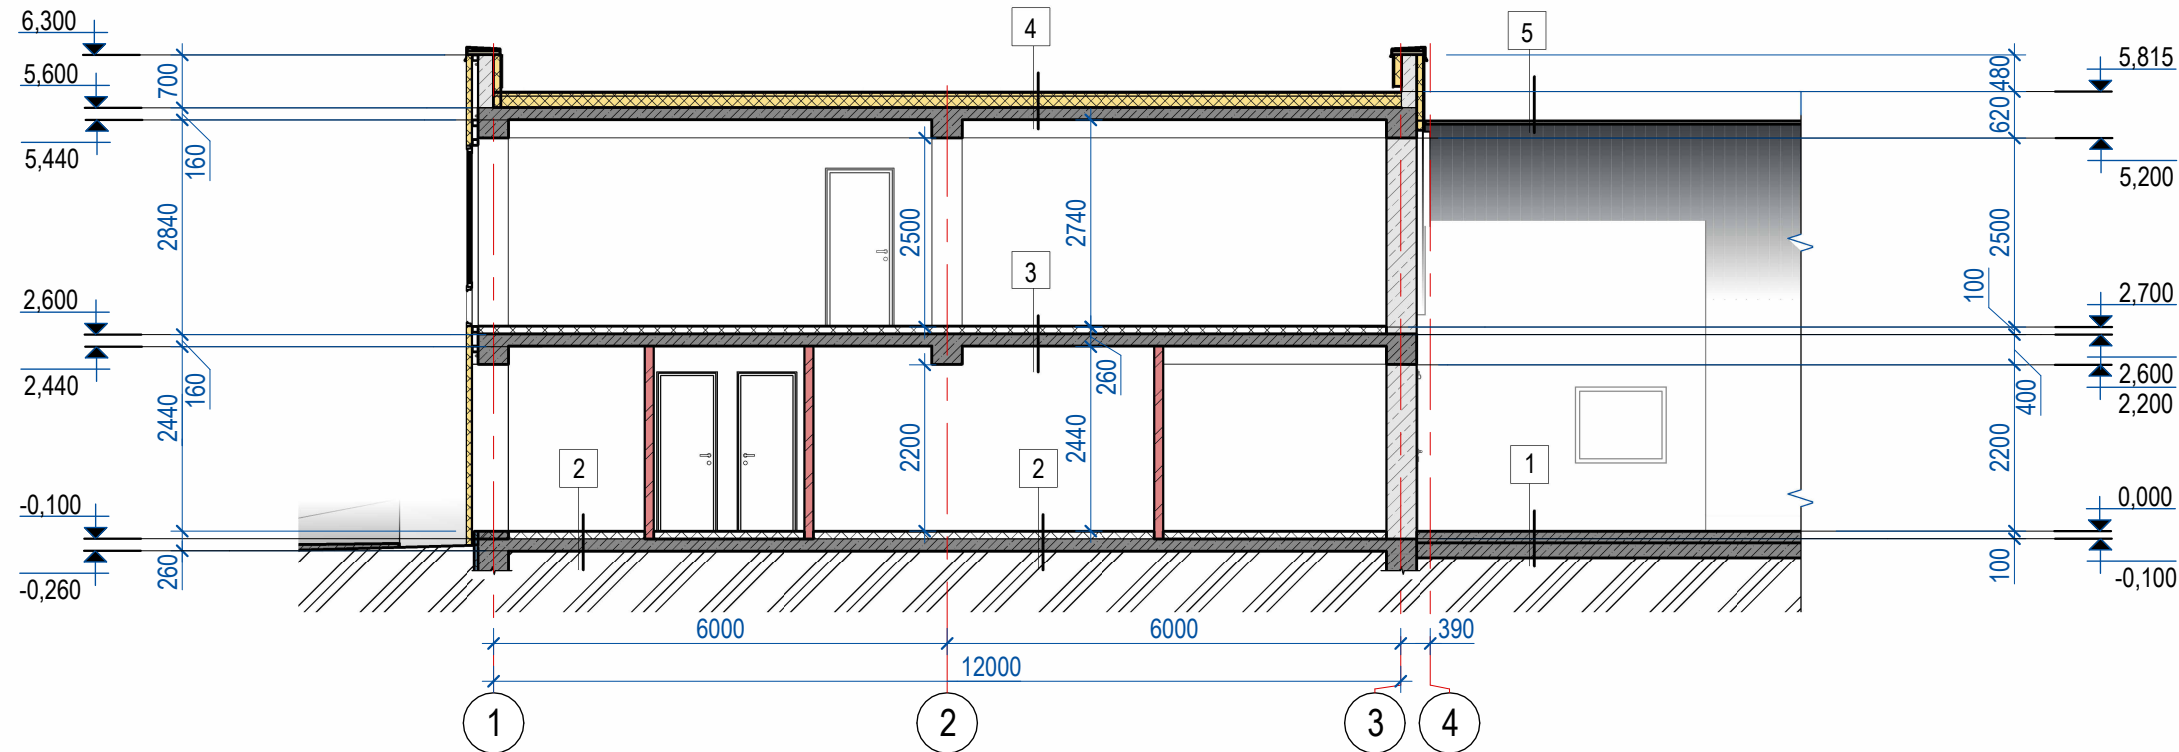

- 3**
- 1. Placi ceramice - 15 mm;
 - 2. Adeziv placi ceramice - 5 mm;
 - 3. Sapa din ciment-nisip - 30mm;
 - 4. Peliculă de izolare contra vapori de apa TechnoNICOL;
 - 5. Polistiren extrudat TECHNOMICOL CARBON ECO - 50mm;
 - 6. Planseu din beton armat - 160 mm.

- 4**
- 1. Membrana PVC - 1,5 mm;
 - 2. Geotextil gaurit cu ace TechnoNICOL;
 - 3. Sapa armata din ciment-nisip - 50 mm;
 - 4. Strat de panta: sapa din cimentoplast - ≥50 mm;
 - 5. Poliestiren extrudat TehnoNICOL CARBON PROF - 50 mm;
 - 6. Bipol EPP;
 - 7. Planseu din beton armat - 160 mm.

- 5**
- 1. Panouri sandwich;
 - 2. Pane metalice.

- 7**
- 1. Panouri din tabla profilata;
 - 2. Pane metalice.

- 1**
- 1. Strat de intarire (topping) cu lustruire - 1mm;
 - 2. Beton armat elicopterizat - 150mm;
 - 3. Beton armat - 200mm;
 - 4. Pelicula PE;
 - 5. Preparatie din pietris (fractie 5-20) - 50mm;
 - 6. Preparatie din pietris (fractie 20-40) - 150mm;
 - 7. Sol compactat.

- 2**
- 1. Placi ceramice - 15 mm;
 - 2. Adeziv placi ceramice - 5 mm;
 - 3. Sapa din ciment-nisip - >30 mm;
 - 4. Mastic pentru hidroizolare TEHNONICOL Nr.24 (MGTN);
 - 5. Polistiren extrudat TECHNOMICOL CARBON ECO- 50 mm;
 - 6. Placa din beton armat - 160 mm;
 - 7. Membrana profilata PLANTER standard;
 - 8. Pregatire de nisip - 30 mm;
 - 9. Preparatie din pietris - 100 mm;
 - 10. Sol compactat.

LEGENDA

	Termoizolare
	Sandwich 80 mm
	Beton armat monolit
	Căramidă
	Blocuri din BCA

NOTA:

- Toate dimensiunile sunt date intre suprafetele nefinisate.
- Borderoul timplarie vezi pl. 32.
- Legenda pardoselelor vezi pl. 32.
- Borderou balustrada vezi pl. 32.
- Antreprenorul va verifica toate dimensiunile pe santier inainte de procurarea materialelor si inceperea executiei pentru toate categoriile de lucrari si va anunta proiectantului daca vor aparea neclaritati pe santier sau daca lipsesc din desene cote si/sau detalii.
- Toate elementele, detaliile, nodurile de imbinare si montare se vor elabora de compania de productie sau de compania care va executa lucrarile si coordoneaza cu A.S.P.
- Executia v-a incepe numai dupa insusirea proiectului de catre executant si rezolvarea tuturor neclaritatilor intre acesta si proiectant.
- La intrarile in incaperile dusurilor cu numerele 4 si 8 se va lasa un prag la cota +0.050.

39-04/2023 - 1-SA

Construirea unei ferme agrozootehnice cu regim de inaltime P+E, pe imobilul/terenul cu nr.cadastral 0155103.495, sit. in com. Gratiesti, sat. Gratiesti, extravilan

mod	sect.	plansa	nr.doc	semnat	data
A.S.P.		Burminschii V			01.24
Arhitect		PopovaV.			01.24
Arhitect		Badalean			01.24

Ferma agrozootehnica.Bloc social-administrativ.	faza	plansa	planse
	PE	25	


Sectiunea 1-1, fragment 2

VISARH BIROU S.R.L.


Format A3A

Nr. Inv. orig.	
Semn. si data	
Înşchimb N.In.	

SECTIUNEA 2-2

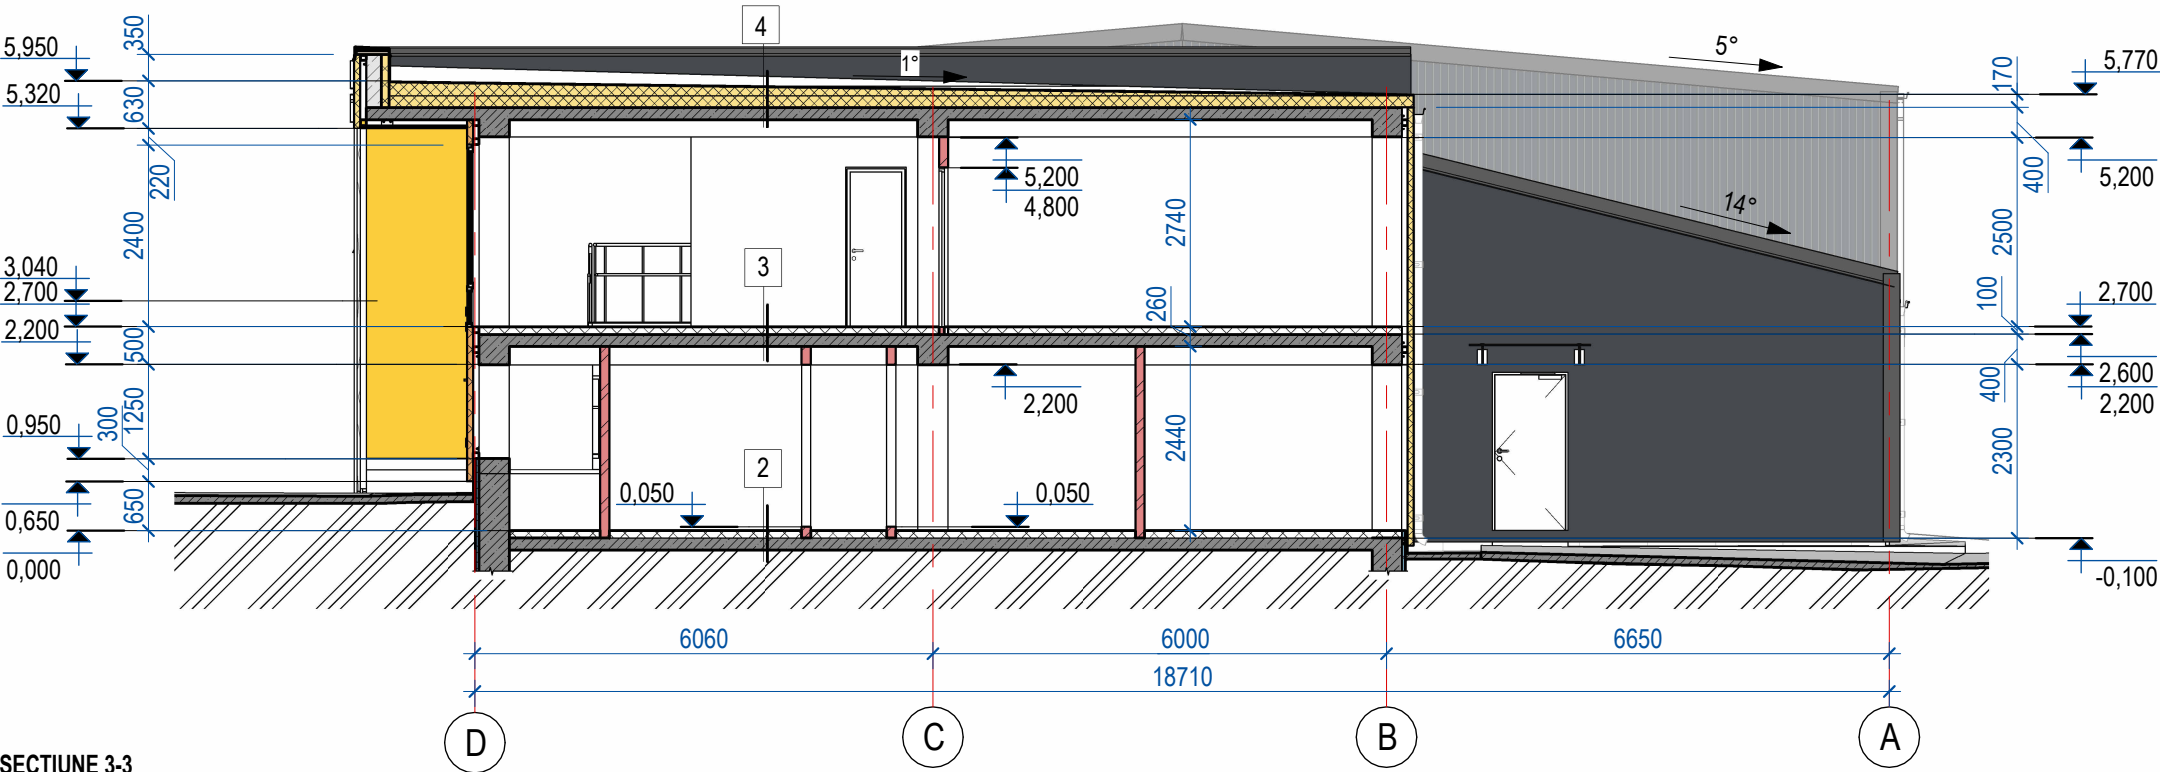

SECTIUNE 3-3

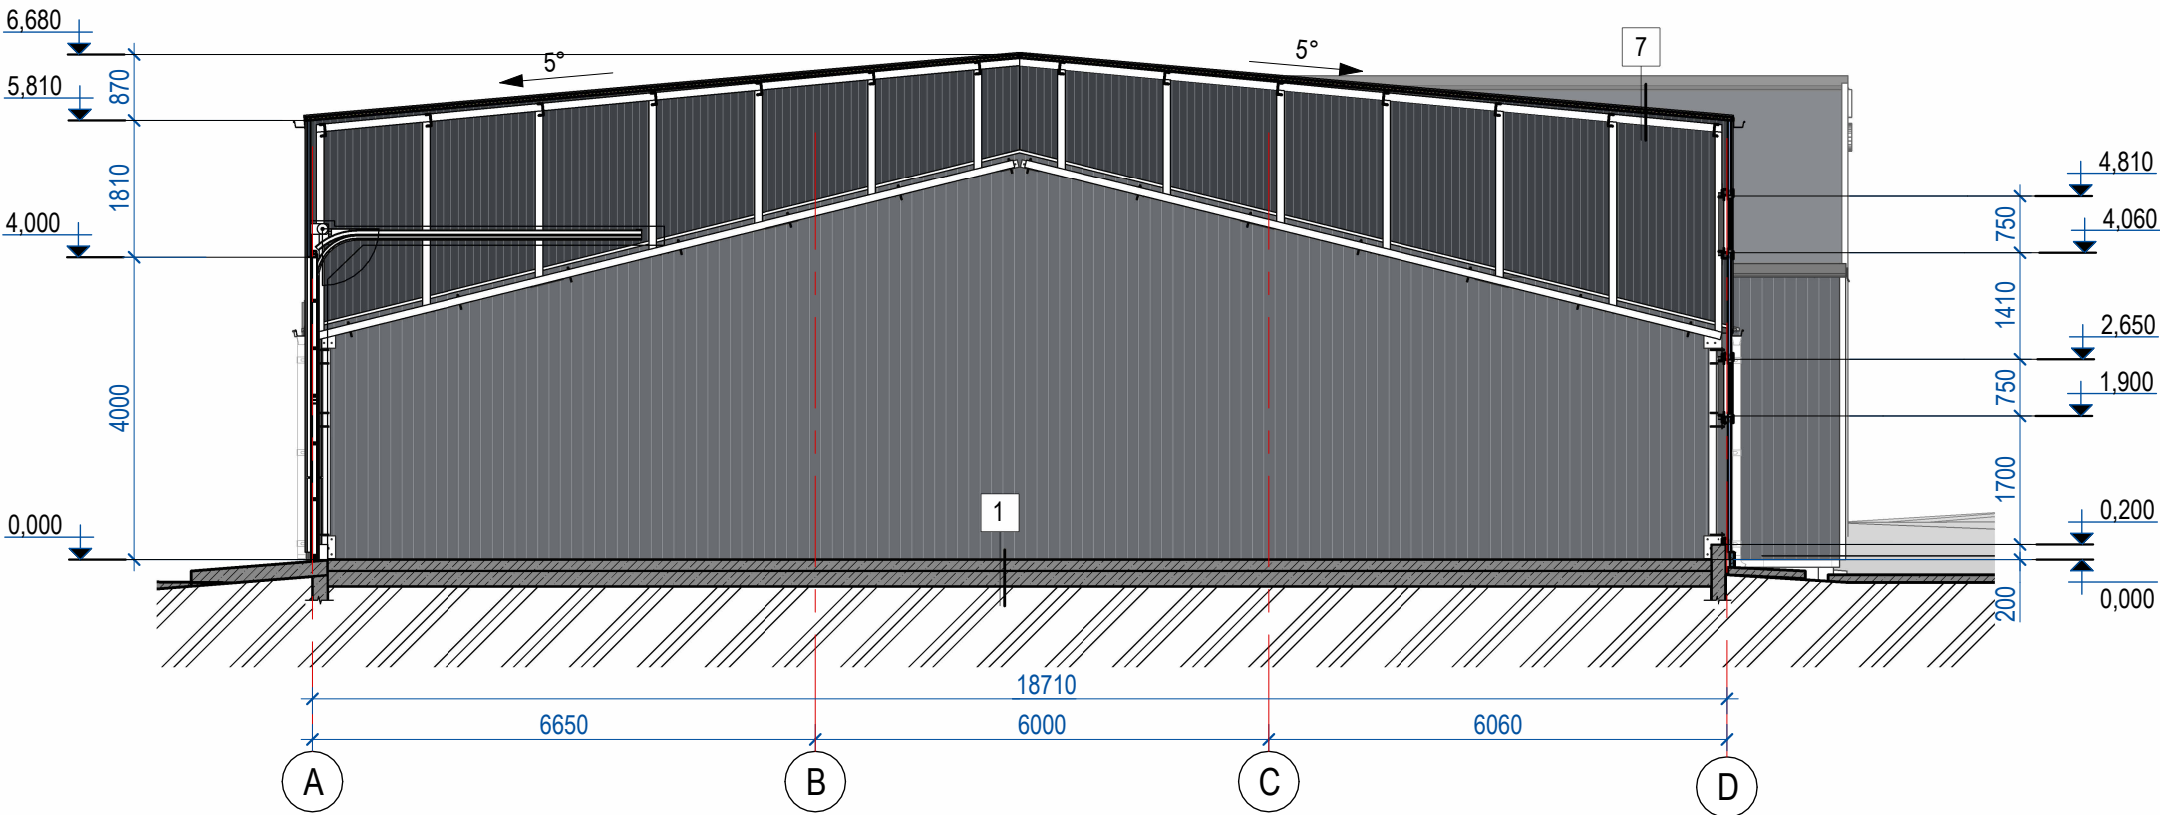

- 1
- 1. Strat de intarire (topping) cu lustruire - 1mm;
 - 2. Beton armat elicopterizat - 150mm;
 - 3. Beton armat - 200mm;
 - 4. Pelicula PE;
 - 5. Preparatie din pietris (fractie 5-20) - 50mm;
 - 6. Preparatie din pietris (fractie 20-40) - 150mm;
 - 7. Sol compactat.

- 2
- 1. Placi ceramice - 15 mm;
 - 2. Adeziv placi ceramice - 5 mm;
 - 3. Sapa din ciment-nisip - >30 mm;
 - 4. Mastic pentru hidroizolare TEHNONICOL Nr.24 (MGTN);
 - 5. Polistiren extrudat TEHNONICOL CARBON ECO- 50 mm;
 - 6. Placa din beton armat - 160 mm;
 - 7. Membrana profilata PLANTER standard;
 - 8. Pregatire de nisip - 30 mm;
 - 9. Preparatie din pietris - 100 mm;
 - 10. Sol compactat.

- 3
- 1. Placi ceramice - 15 mm;
 - 2. Adeziv placi ceramice - 5 mm;
 - 3. Sapa din ciment-nisip - 30mm;
 - 4. Peliculă de izolare contra vaporii de apa TechnoNICOL;
 - 5. Polistiren extrudat TEHNONICOL CARBON ECO - 50mm;
 - 6. Planseu din beton armat - 160 mm.

- 4
- 1. Membrana PVC - 1,5 mm;
 - 2. Geotextil gaurit cu ace TechnoNICOL;
 - 3. Sapa armata din ciment-nisip - 50 mm;
 - 4. Strat de panta: sapa din cimentoplast - ≥50 mm;
 - 5. Poliestiren extrudat TehnoNICOL CARBON PROF - 50 mm;
 - 6. Bipol EPP;
 - 7. Planseu din beton armat - 160 mm.

- 7
- 1. Panouri din tabla profilata;
 - 2. Pane metalice.

NOTA:


- 1. Toate dimensiunile sunt date intre suprafetele nefinisate.
- 2. Borderoul timplarie vezi pl. 32.
- 3. Legenda pardoselelor vezi pl. 32.
- 4. Borderou balustrada vezi pl. 32.
- 5. Antreprenorul va verifica toate dimensiunile pe santier inainte de procurarea materialelor si inceperea executiei pentru toate categoriile de lucrari si va anunta proiectantului daca vor aparea neclaritati pe santier sau daca lipsesc din desene cote si/sau detalii.
- 6. Toate elementele, detaliile, nodurile de imbinare si montare se vor elabora de compania de productie sau de compania care va executa lucrarile si coordoneaza cu A.S.P.
- 7. Executia v-a incepe numai dupa insusirea proiectului de catre executant si rezolvarea tuturor neclaritatilor intre acesta si proiectant.
- 8. La intrarile in incaperile dusurilor cu numerele 4 si 8 se va lasa un prag la cota +0.050.

LEGENDA

- Termoizolare
- Sandwich 80 mm
- Beton armat monolit
- Cărămidă
- Blocuri din BCA

						39-04/2023 - 1-SA			
						Construirea unei ferme agrozootehnice cu regim de inaltime P+E, pe imobilul/terenul cu nr.cadastral			
						0155103.495, sit. in com. Gratiesti, sat. Gratiesti, extravilan			
mod	sect.	plansa	nr.doc	semnat	data	Ferma agrozootehnica.Bloc social-administrativ.	faza	plansa	planse
A.S.P.		Burminschi V			01.24		PE	26	
Arhitect		Popova V.			01.24				
Arhitect		Badalean I.			01.24				
						Sectiunea 2-2, Sectiune 3-3			
						VISARH BIROU S.R.L.			

SECTIUNE 4-4

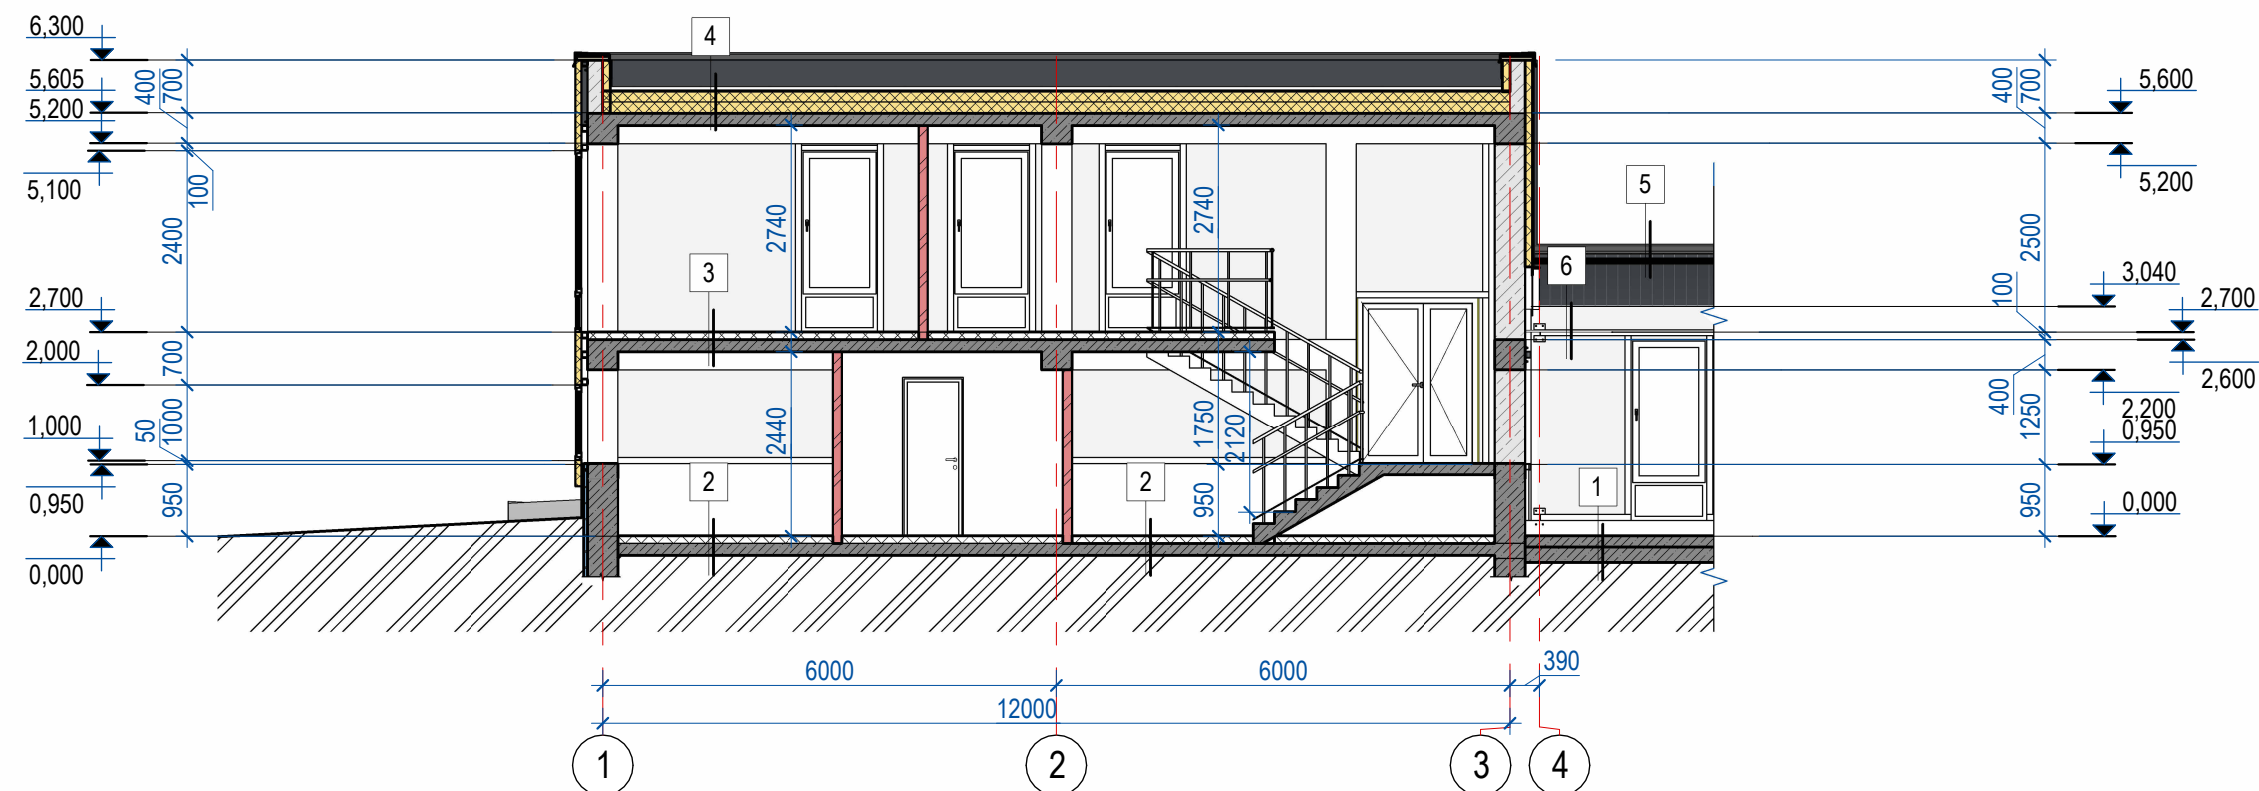

1. Strat de intarire (topping) cu lustruire - 1mm;
2. Beton armat elicopterizat - 150mm;
3. Beton armat - 200mm;
4. Pelicula PE;
5. Preparatie din pietris (fractie 5-20) - 50mm;
6. Preparatie din pietris (fractie 20-40) - 150mm;
7. Sol compactat.

- 2
- | | |
|--|-----------|
| 1. Placi ceramice | - 15 mm; |
| 2. Adeziv placi ceramice | - 5 mm; |
| 3. Sapa din ciment-nisip | - >30 mm; |
| 4. Mastic pentru hidroizolare TEHNONICOL Nr.24 (MGTN); | |
| 5. Polistiren extrudat TECHNOMICOL CARBON ECO- | 50 mm; |
| 6. Placa din beton armat | - 160 mm; |
| 7. Membrana profilata PLANTER standard; | |
| 8. Pregatire de nisip | - 30 mm; |
| 9. Preparatie din pietris | - 100 mm; |
| 10. Sol compactat. | |

- 3**
- | | |
|--|-----------|
| 1. Placi ceramice | - 15 mm; |
| 2. Adeziv placi ceramice | - 5 mm; |
| 3. Sapa din ciment-nisip | - 30mm; |
| 4. Peliculă de izolare contra vapori de apa TechnoNICOL; | |
| 5. Polistiren extrudat TECHNONICOL CARBON ECO | - 50mm; |
| 6. Planseu din beton armat | - 160 mm. |

- | | | |
|---|--|-----------|
| 4 | 1. Membrana PVC | - 1,5 mm; |
| | 2. Geotextil gaurit cu ace TechnoNICOL; | |
| | 3. Sapa armata din ciment-nisip | - 50 mm; |
| | 4. Strat de panta: sapa din
cimentoplast | -≥50 mm; |
| | 5. Poliestiren extrudat TehnoNICOL CARBON PROF | - 50 mm; |
| | 6. Bipol EPP; | |
| | 7. Planseu din beton armat | - 160 mm. |

- 5 | 1. Panouri sandwich;
2. Pane metalice. - 40 mm;

- 6** | 1. Panouri armstrong - 25 mm;
2. Profil metalic.

NOTA:


1. Toate dimensiunile sunt date intre suprafetele nefinisate.
2. Borderoul timbrarie vezi pl. 32.
3. Legenda pardoselelor vezi pl. 32.
4. Borderou balustrada vezi pl. 32.
5. Antreprenorul va verifica toate dimensiunile pe santier inainte de procurarea materialelor si inceperea executiei pentru toate categoriile de lucrari si va anunta proiectantului daca vor aparea neclaritati pe santier sau daca lipsesc din desene cote si/sau detalii.
6. Toate elementele, detaliile, nodurile de imbinare si montare se vor elabora de compania de productie sau de compania care va executa lucrarile si coordoneaza cu A.S.P.
7. Executia v-a incepe numai dupa insusirea proiectului de catre executant si rezolvarea tuturor neclaritatilor intre acesta si proiectant.
8. La intrarile in incaperile dusurilor cu numerele 4 si 8 se va lasa un prag la cota +0.050.

LEGENDA


- | | |
|---|---------------------|
|  | Termoizolare |
|  | Sandwich 80 mm |
|  | Beton armat monolit |
|  | Căramidă |
|  | Blocuri din BCA |

						39-04/2023 - 1-SA		
						Construirea unei ferme agrozootehnice cu regim de inaltim P+E, pe imobilul/terenul cu nr.cadastral 0155103.495, sit. in com. Gratiesti, sat. Gratiesti, extravilan		
mod	sect.	plansa	nr.doc	semnat	data	faza	plansa	planse
A.S.P.		Burminschii V			01.24	PE	27	
Arhitect		Popova V.			01.24			
Arhitect		Badalean I.			01.24			
						 VISARH BIROU S.R.L.		

FATADA IN AXELE 1-22

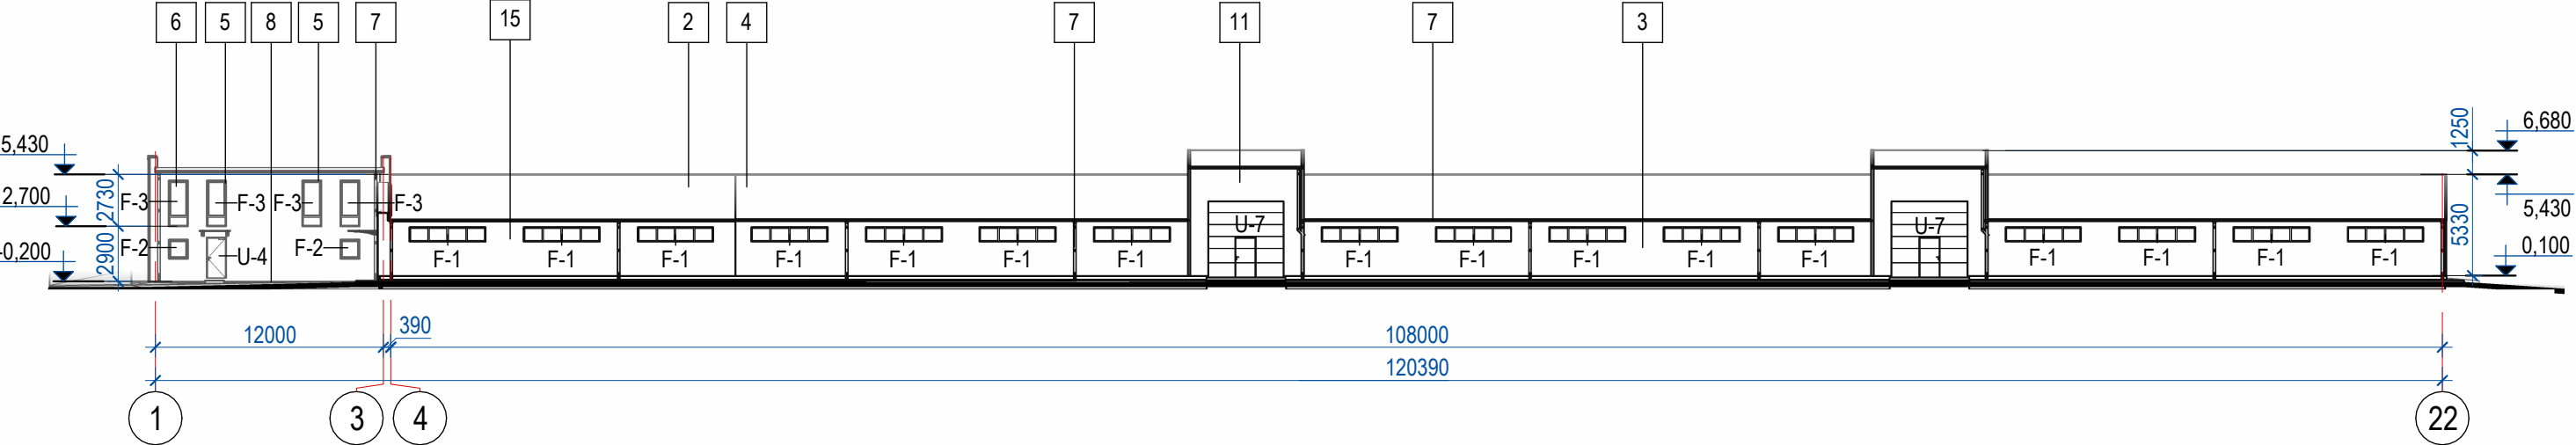

FATADA IN AXELE 22-1

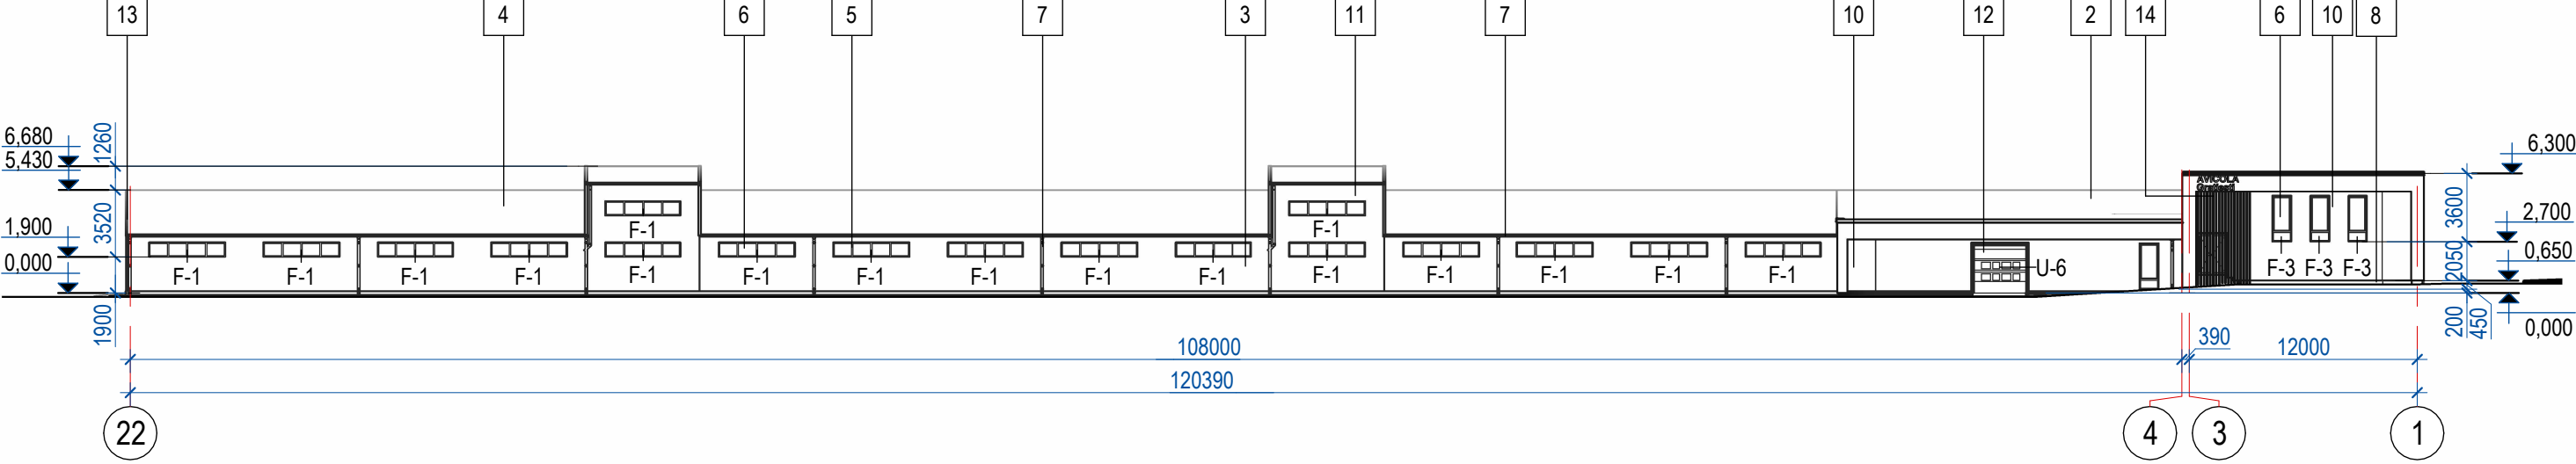

CARACTERISTICILE CLADIRII PROIECTATE


Nr. Inv. orig.	Semn. si data	Înşchimb N.In.	POZ	DENUMIREA	FINISARE	CULOARE	NOTE
			1	Pereti exteriori	Tencuiala decorativa	RAL 7016	
			2	Acoperis	Panouri sandwich	RAL 7016	
			3	Pereti exteriori	Tabla profilata	RAL 9010	
			4	Acoperis	Tabla profilata	RAL 9010	
			5	Timplarie	Profil PVC 3-5 camere	RAL 7016	
			6	Sticla	Geam termopan	Transparent	
			7	Sistemul de scurgere	Material compozit	RAL 7016	
			8	Soclu	Termoizolare placata cu dale ceramice pe plasa metalica	Sur inchis	
			9	Copertina	Sticla	Transparent	
			10	Pereti exteriori	Panouri sandwich	RAL 1018	
			11	Pereti exteriori	Tabla profilata	RAL 7016	
			12	Timplarie	Panouri din spuma poliuretetica	RAL 9016	
			13	Accesoriu de tinichigerie	Material compozit	RAL 7016	
			14	Elemente decorative	Lamele	Lemn/Bond imitatie lemn	
			15	Pereti exteriori	Panouri sandwich	RAL 7016	

NOTA:

1. Antreprenorul va verifica toate dimensiunile pe santier inainte de procurarea materialelor si inceperea executiei pentru toate categoriile de lucrari si va anunta proiectantului daca vor aparea neclaritati pe santier sau daca lipsesc din desene cote si/sau detalii.
2. Informatia prezentata in aceasta plansa prezinta intentia proiectantului. Antreprenorul va submite spre aprobare proiectantului desene de fabricatie, breviare de calcul si mostre.
3. Borderou finisaje aplicate pe peretii exteriori vezi pl. 32.

						39-04/2023 - 1-SA			
						Construirea unei ferme agrozootehnice cu regim de inaltime P+E, pe imobilul/terenul cu nr.cadastral 0155103.495, sit. in com. Gratiesti, sat. Gratiesti, extravilan			
mod	sect.	plansa	nr.doc	semnat	data	Ferma agrozootehnica.Bloc social-administrativ.	faza	plansa	planse
A.S.P.		Burminschii V			01.24		PE	28	
Arhitect		Popova V.			01.24				
Arhitect		Badalean I.			01.24	Fatada in axele 1-22, Fatada in axele 22-1			
						VISARH BIROU S.R.L.			

FATADA IN AXELE D-A

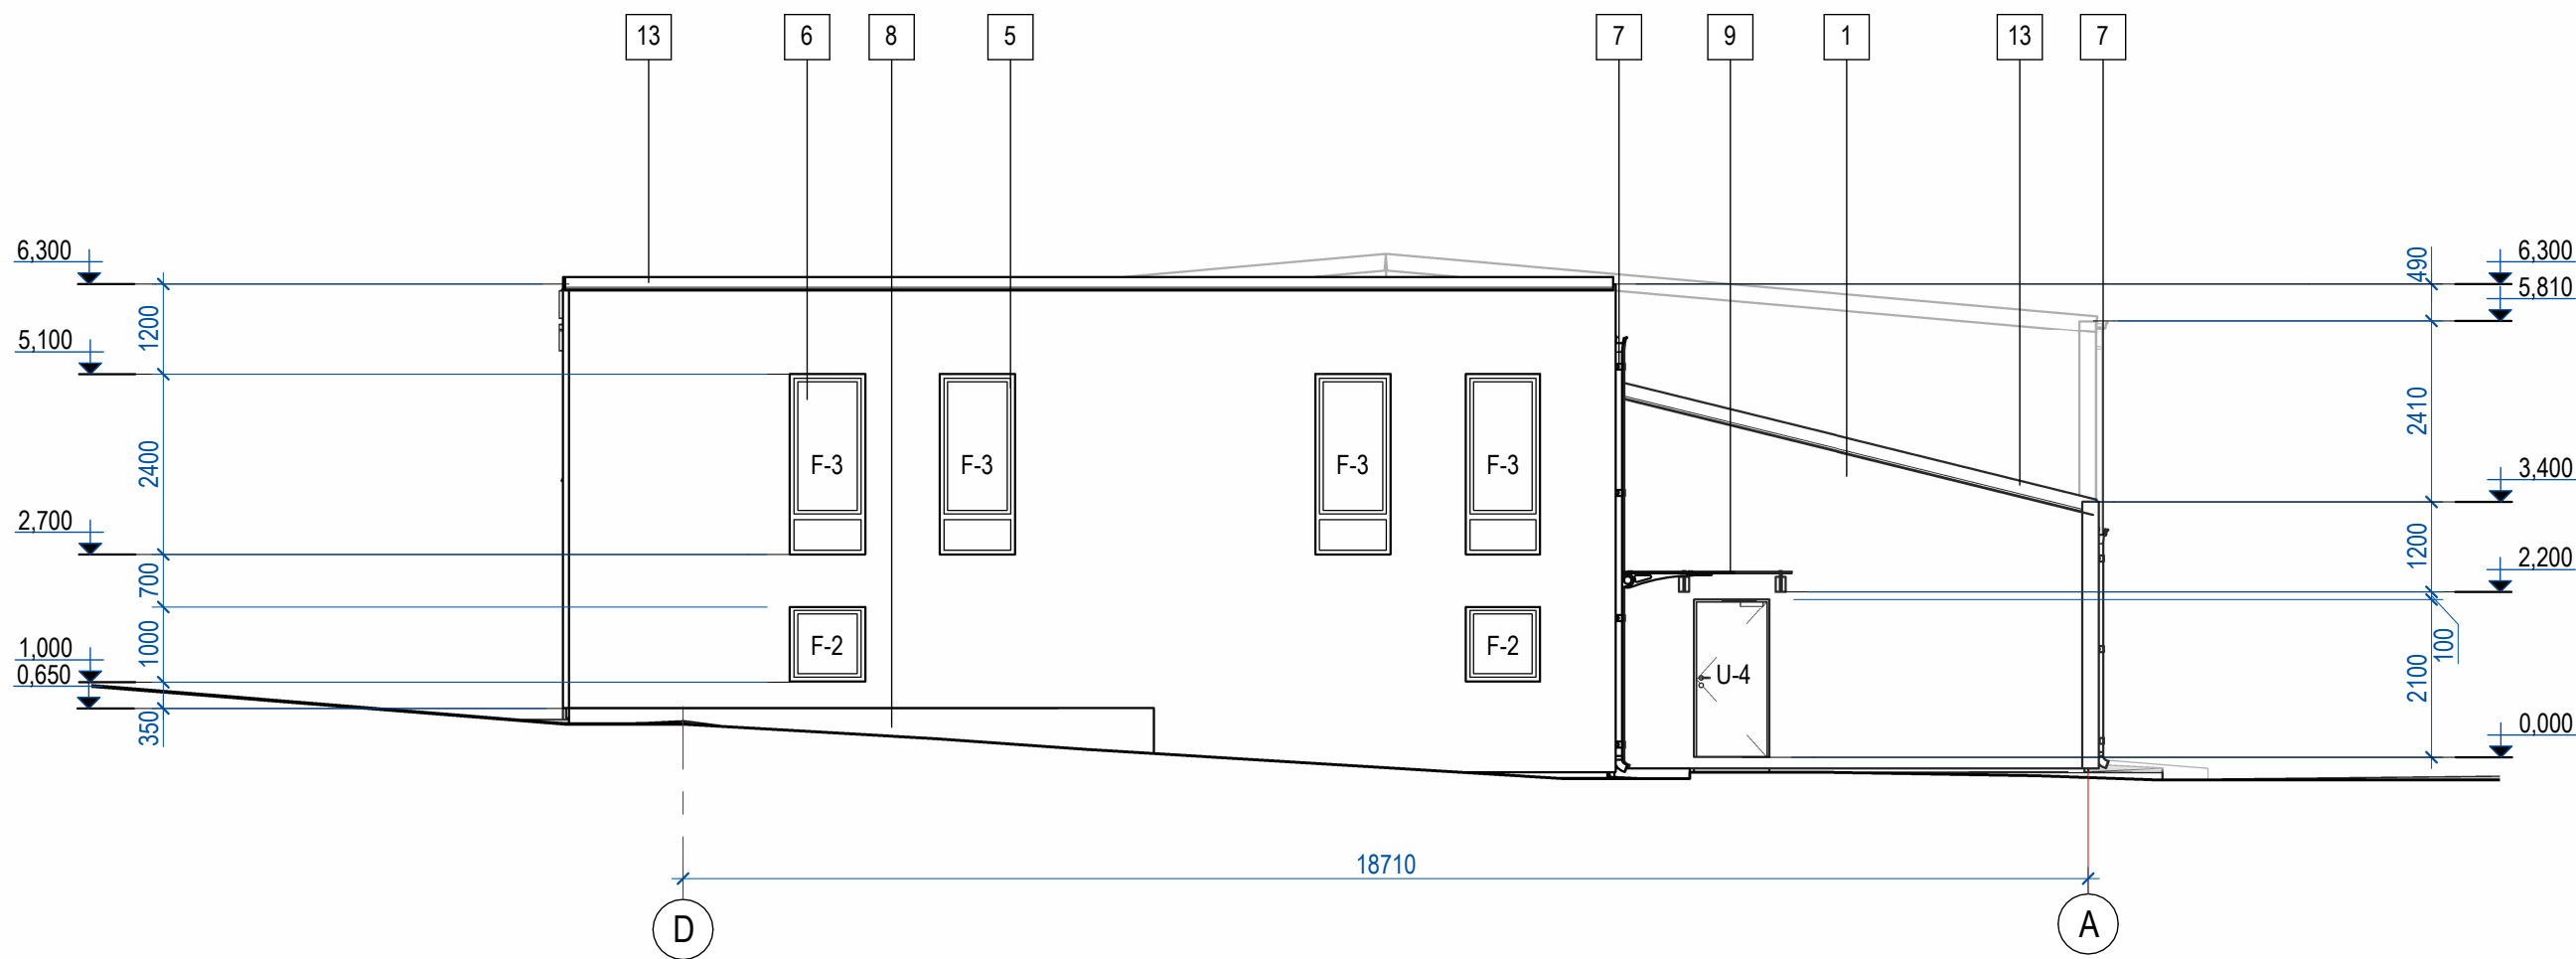

CARACTERISTICILE CLADIRII PROIECTATE


Nr. Inv. orig.	Semn. si data	Înşchimb N.In.	POZ	DENUMIREA	FINISARE	CULOARE	NOTE
			1	Pereti exteriori	Tencuiala decorativa	RAL 7016	
			2	Acoperis	Panouri sandwich	RAL 7016	
			3	Pereti exteriori	Tabla profilata	RAL 9010	
			4	Acoperis	Tabla profilata	RAL 9010	
			5	Timplarie	Profil PVC 3-5 camere	RAL 7016	
			6	Sticla	Geam termopan	Transparent	
			7	Sistemul de scurgere	Material compozit	RAL 7016	
			8	Soclu	Termoizolare placata cu dale ceramice pe plasa metalica	Sur inchis	
			9	Copertina	Sticla	Transparent	
			10	Pereti exteriori	Panouri sandwich	RAL 1018	
			11	Pereti exteriori	Tabla profilata	RAL 7016	
			12	Timplarie	Panouri din spuma poliuretantica	RAL 9016	
			13	Accesoriu de tinichigerie	Material compozit	RAL 7016	
			14	Elemente decorative	Lamele	Lemn/Bond imitatie lemn	
			15	Pereti exteriori	Panouri sandwich	RAL 7016	

NOTA:

1. Antreprenorul va verifica toate dimensiunile pe santier inainte de procurarea materialelor si inceperea executiei pentru toate categoriile de lucrari si va anunta proiectantului daca vor aparea neclaritati pe santier sau daca lipsesc din desene cote si/sau detalii.
2. Informatia prezentata in aceasta planşa prezinta intentia proiectantului. Antreprenorul va submite spre aprobare proiectantului desene de fabricatie, breviare de calcul si mostre.
3. Borderou finisaje aplicate pe peretii exteriori vezi pl. 32.

						39-04/2023 - 1-SA			
						Construirea unei ferme agrozootehnice cu regim de inaltime P+E, pe imobilul/terenul cu nr.cadastral 0155103.495, sit. in com. Gratiesti, sat. Gratiesti, extravilan			
mod	sect.	planşa	nr.doc	semnat	data	Ferma agrozootehnica.Bloc social-administrativ.	faza	planşa	planse
A.S.P.		Burminschii V			01.24		PE	29	
Arhitect		Popova V.			01.24				
Arhitect		Badalean I.			01.24	Fatada in axe D-A			
						VISARH BIROU S.R.L.			

FATADA IN AXELE A-D

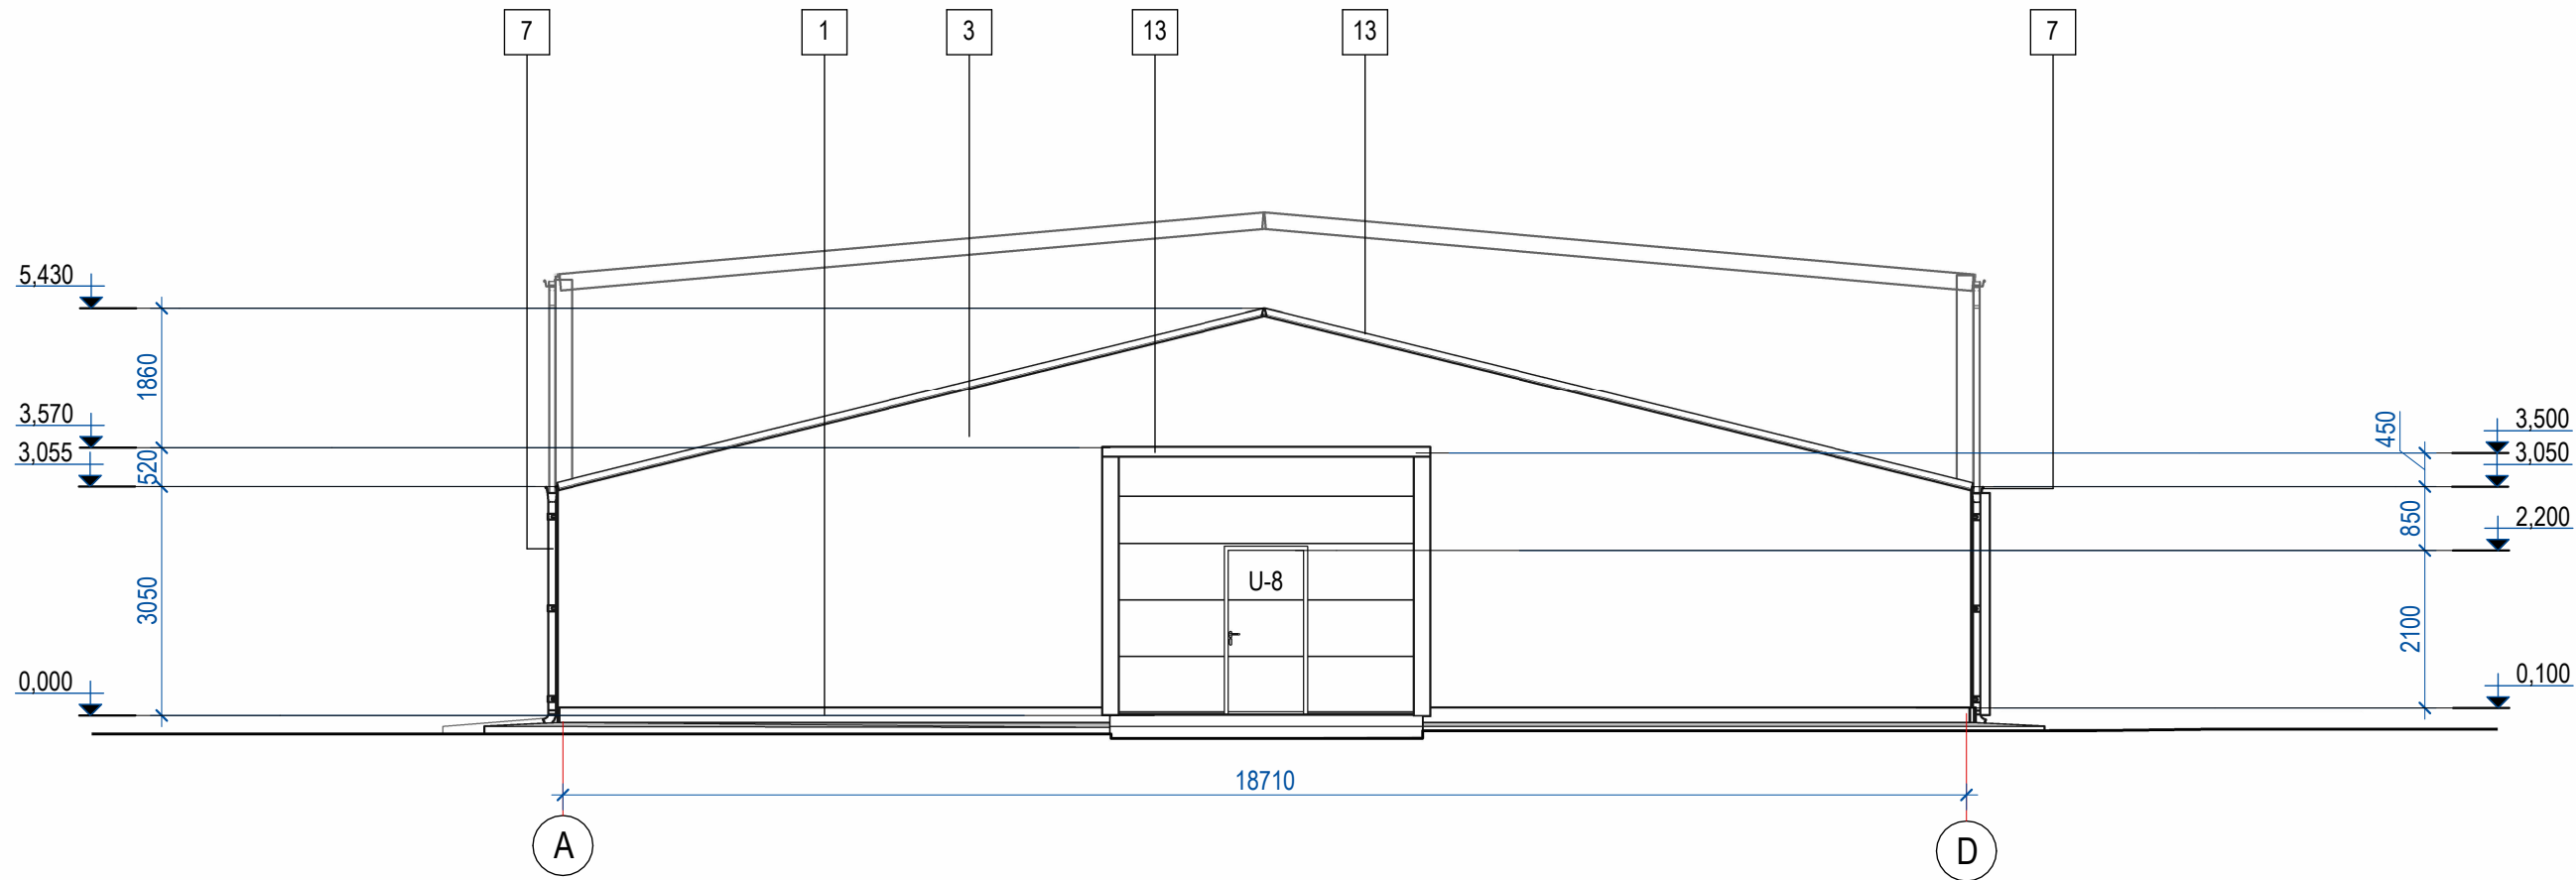


CARACTERISTICILE CLADIRII PROIECTATE

Nr. Inv. orig.	Semn. si data	Înşchimb N.In.	POZ	DENUMIREA	FINISARE	CULOARE	NOTE
			1	Pereti exteriori	Tencuiala decorativa	RAL 7016	
			2	Acoperis	Panouri sandwich	RAL 7016	
			3	Pereti exteriori	Tabla profilata	RAL 9010	
			4	Acoperis	Tabla profilata	RAL 9010	
			5	Timplarie	Profil PVC 3-5 camere	RAL 7016	
			6	Sticla	Geam termopan	Transparent	
			7	Sistemul de scurgere	Material compozit	RAL 7016	
			8	Soclu	Termoizolare placata cu dale ceramice pe plasa metalica	Sur inchis	
			9	Copertina	Sticla	Transparent	
			10	Pereti exteriori	Panouri sandwich	RAL 1018	
			11	Pereti exteriori	Tabla profilata	RAL 7016	
			12	Timplarie	Panouri din spuma poliuretanica	RAL 9016	
			13	Accesoriu de tinichigerie	Material compozit	RAL 7016	
			14	Elemente decorative	Lamele	Lemn/Bond imitatie lemn	
			15	Pereti exteriori	Panouri sandwich	RAL 7016	

NOTA:

1. Antreprenorul va verifica toate dimensiunile pe santier inainte de procurarea materialelor si inceperea executiei pentru toate categoriile de lucrari si va anunta proiectantului daca vor aparea neclaritati pe santier sau daca lipsesc din desene cote si/sau detalii.
2. Informatia prezentata in aceasta planşa prezinta intentia proiectantului. Antreprenorul va submite spre aprobare proiectantului desene de fabricatie, breviare de calcul si mostre.
3. Borderou finisaje aplicate pe peretii exteriori vezi pl. 32.

						39-04/2023 - 1-SA				
						Construirea unei ferme agrozootehnice cu regim de inaltime P+E, pe imobilul/terenul cu nr.cadastral 0155103.495, sit. in com. Gratiesti, sat. Gratiesti, extravilan				
mod	sect.	planşa	nr.doc	semnat	data					
A.S.P.		Burminschii V			01.24	Ferma agrozootehnica.Bloc social-administrativ.		faza	planşa	planse
Arhitect		Popova V.			01.24			PE	30	
Arhitect		Badalean I.			01.24					
						Fatada in axele A-D		 VISARH BIROU S.R.L.		

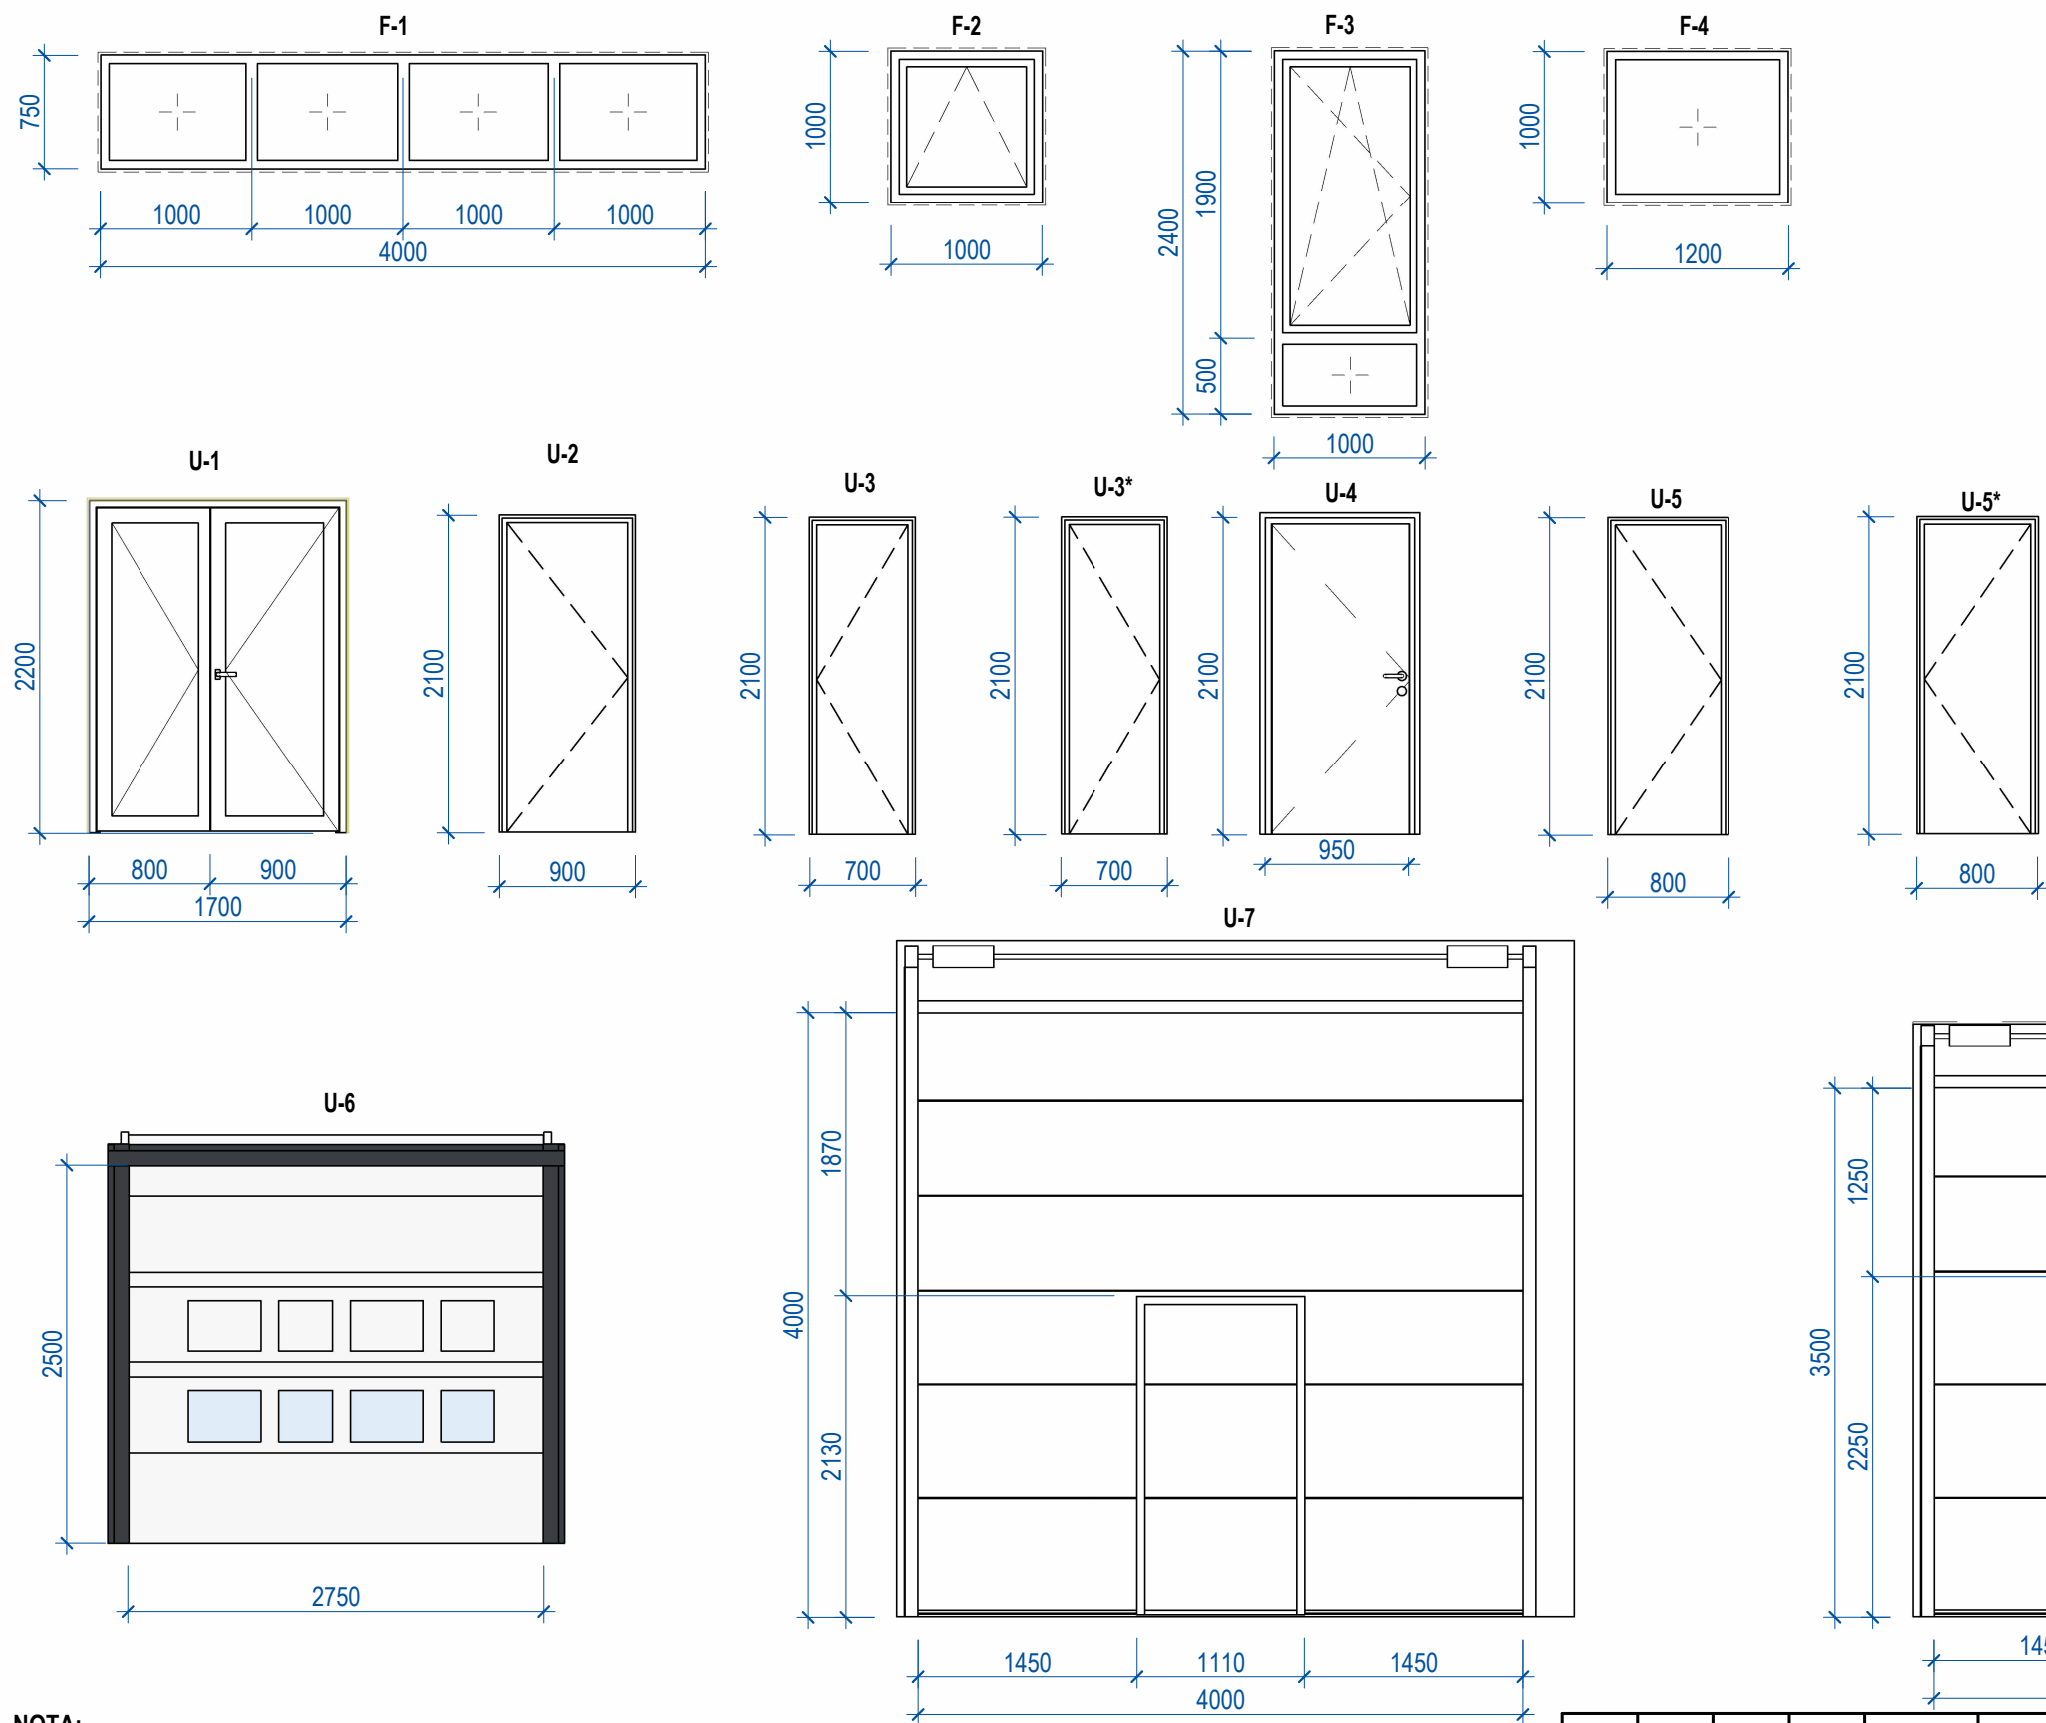

NOTA:
1. Inainte de plasare comenzii pentru executia geamurilor termopan de verificat dimensiunile golurilor la fata locului.
2. Borderoul timplariei vezi pl. 32

						39-04/2023 - 1-SA				
						Construirea unei ferme agrozootehnice cu regim de inaltime P+E, pe imobilul/terenul cu nr.cadastral 0155103.495, sit. in com. Gratiesti, sat. Gratiesti, extravilan				
mod	sect.	plansa	nr.doc	semnat	data					
A.S.P.		Burminschii V			01.24			faza	plansa	planse
Arhitect		Popova V.			01.24	Ferma agrozootehnica.Bloc social-administrativ.		PE	31	
Arhitect		Badalean I.			01.24					
						Elemente tipimarie		 VISARH BIROU S.R.L.		

BORDEROUL DE COMPLETARE A GOLURILOR DE FERESTRE

POZ	DENUMIREA	DIMENSIUNEA GOLURILOR		CANTITATEA PE NIVEL		CANT	NOTE
		L	H	PARTER	ETAJ		
F-1	Fereasta PVC, 5 camere, 4 canate	4000	750	33	0	33	
F-2	Fereasta PVC, 5 camere, 1 canat	1000	1000	4	0	4	
F-3	Fereasta PVC, 5 camere, 2 canate	1000	2400	1	11	12	
F-4	Fereasta PVC, 5 camere, 1 canat	1200	1000	2	0	2	

BORDEROUL DE COMPLETARE A GOLURILOR DE USI

POZ	DENUMIREA	DIMENSIUNEA GOLURILOR		CANTITATEA PE NIVEL		CANT	NOTE
		L	H	PARTER	ETAJ		
U-1	Usa cu sticla	1600	2200	1	0	1	
U-2	Usă plina	900	2100	1	2	3	
U-2*	Usa plina	900	2100	0	2	2	
U-3	Usa plina	700	2100	1	0	1	
U-3*	Usa plina	700	2100	1	0	1	
U-4	Usa antiincendiara	1000	2100	3	0	3	
U-5	Usa plina	800	2100	2	1	3	
U-5*	Usa plina	800	2100	4	1	5	
U-6	Usa sectionala	2750	2500	1	0	1	
U-7	Usa sectionala	4000	4000	2	0	2	
U-8	Usa sectionala	4000	3500	1	0	1	

BODEROU FINISAJE APLICATE PE PERETI EXTERIORI

NR	MATERIAL	GROSIME, mm	ARIE, mp	NOTE
1	Panouri sandwich RAL 7016	80	381,97	
2	Panouri sandwich galben	80	116,73	
3	Tabla profilata RAL 9010	40	448,18	
4	Tabla profilata RAL 7016	40	241,71	
5	Poliestiren extrudat (soclu)	50	82,97	
6	Placi ceramice (soclu)	30	15,59	
7	Vata minerala	100	79,93	
8	Tencuiala decorativa	25	111,95	





BODEROU ZIDARIE

NR	MATERIAL	GROSIME, mm	ARIE, mp	NOTE
1	Caramida	120	240,14	
2	BCA	400	33,33	
3	BCA	200	27,58	

NOTA:

1. Antreprenorul va verifica toate dimensiunile pe santier inainte de procurarea materialelor si inceperea executiei pentru toate categoriile de lucrari si va anunta proiectantului daca vor aparea neclaritati pe santier sau daca lipsesc din desene cote si/sau detalii.
2. Informatia prezentata in aceasta plansa prezinta intentia proiectantului. Antreprenorul va submita spre aprobare proiectantului desene de fabricatie, breviate de calcul si mostre.

LEGENDA PARDOSELELOR

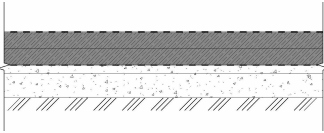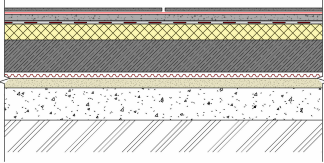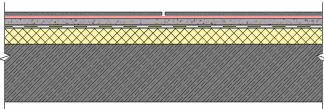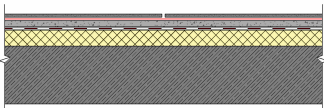NR. PLAN	TIP	SCHEMA	COMPONENTA	ARIA, m ²
15-19	P-1		1. Strat de intarire (topping) cu lustruire - 1mm; 2. Beton armat elicopterizat - 150mm; 3. Beton armat - 200mm; 4. Pelicula PE; 5. Preparatie din pietris (fractie 5-20) - 50mm; 6. Preparatie din pietris (fractie 20-40) - 150mm; 7. Sol compactat.	1976,45
1-14	P-2		1. Placi ceramice - 15 mm; 2. Adeziv placi ceramice - 5 mm; 3. Sapa din ciment-nisip - >30 mm; 4. Mastic pentru hidroizolare TEHNONICOL Nr.24 (MGTN); 5. Polistiren extrudat TEHNONICOL CARBON ECO - 50 mm; 6. Placa din beton armat - 160 mm; 7. Membrana profilata PLANTER standard; 8. Pregatire de nisip - 30 mm; 9. Preparatie din pietris - 100 mm; 10. Sol compactat.	130,40
20-24	P-3		1. Placi ceramice - 15 mm 2. Adeziv placi ceramice - 5 mm 3. Sapa din ciment-nisip - 30mm; 4. Peliculă de izolare contra vaporii de apă TechnoNICOL; 5. Polistiren extrudat TEHNONICOL CARBON ECO - 50mm; 6. Planseu din beton armat - 160 mm.	138,35
25-26	P-4		1. Placi ceramice - 15 mm; 2. Adeziv placi ceramice - 5 mm 3. Sapa din ciment-nisip - 30 mm; 4. Mastic pentru hidroizolare TEHNONICOL Nr. 24 (MGTN); 5. Polistiren extrudat TEHNONICOL CARBON ECO - 50mm; 6. Planseu din beton armat - 160 mm.	5,40


BORDEROU BALUSTADA

MARCA	DENUMIRE	LUNGIME, m.l.	INALTIME, mm	NOTE
bm-1	Balustrada metalica	5,15	1100	
bm-2	Balustrada metalica	2,92	1100	

Total	8,07
-------	------

						39-04/2023 - 1-SA				
						Construirea unei ferme agrozootehnice cu regim de inaltime P+E, pe imobilul/terenul cu nr.cadastral 0155103.495, sit. in com. Gratiesti, sat. Gratiesti, extravilan				
mod	sect.	plansa	nr.doc	semnat	data					
A.S.P.		Burminschii V			01.24	Ferma agrozootehnica.Bloc social-administrativ.		faza	plansa	planse
Arhitect		Popova V.			01.24			PE	32	
Arhitect		Badalean I.			01.24					
						Borderouri		 VISARH BIROU S.R.L.		

AXA D.1

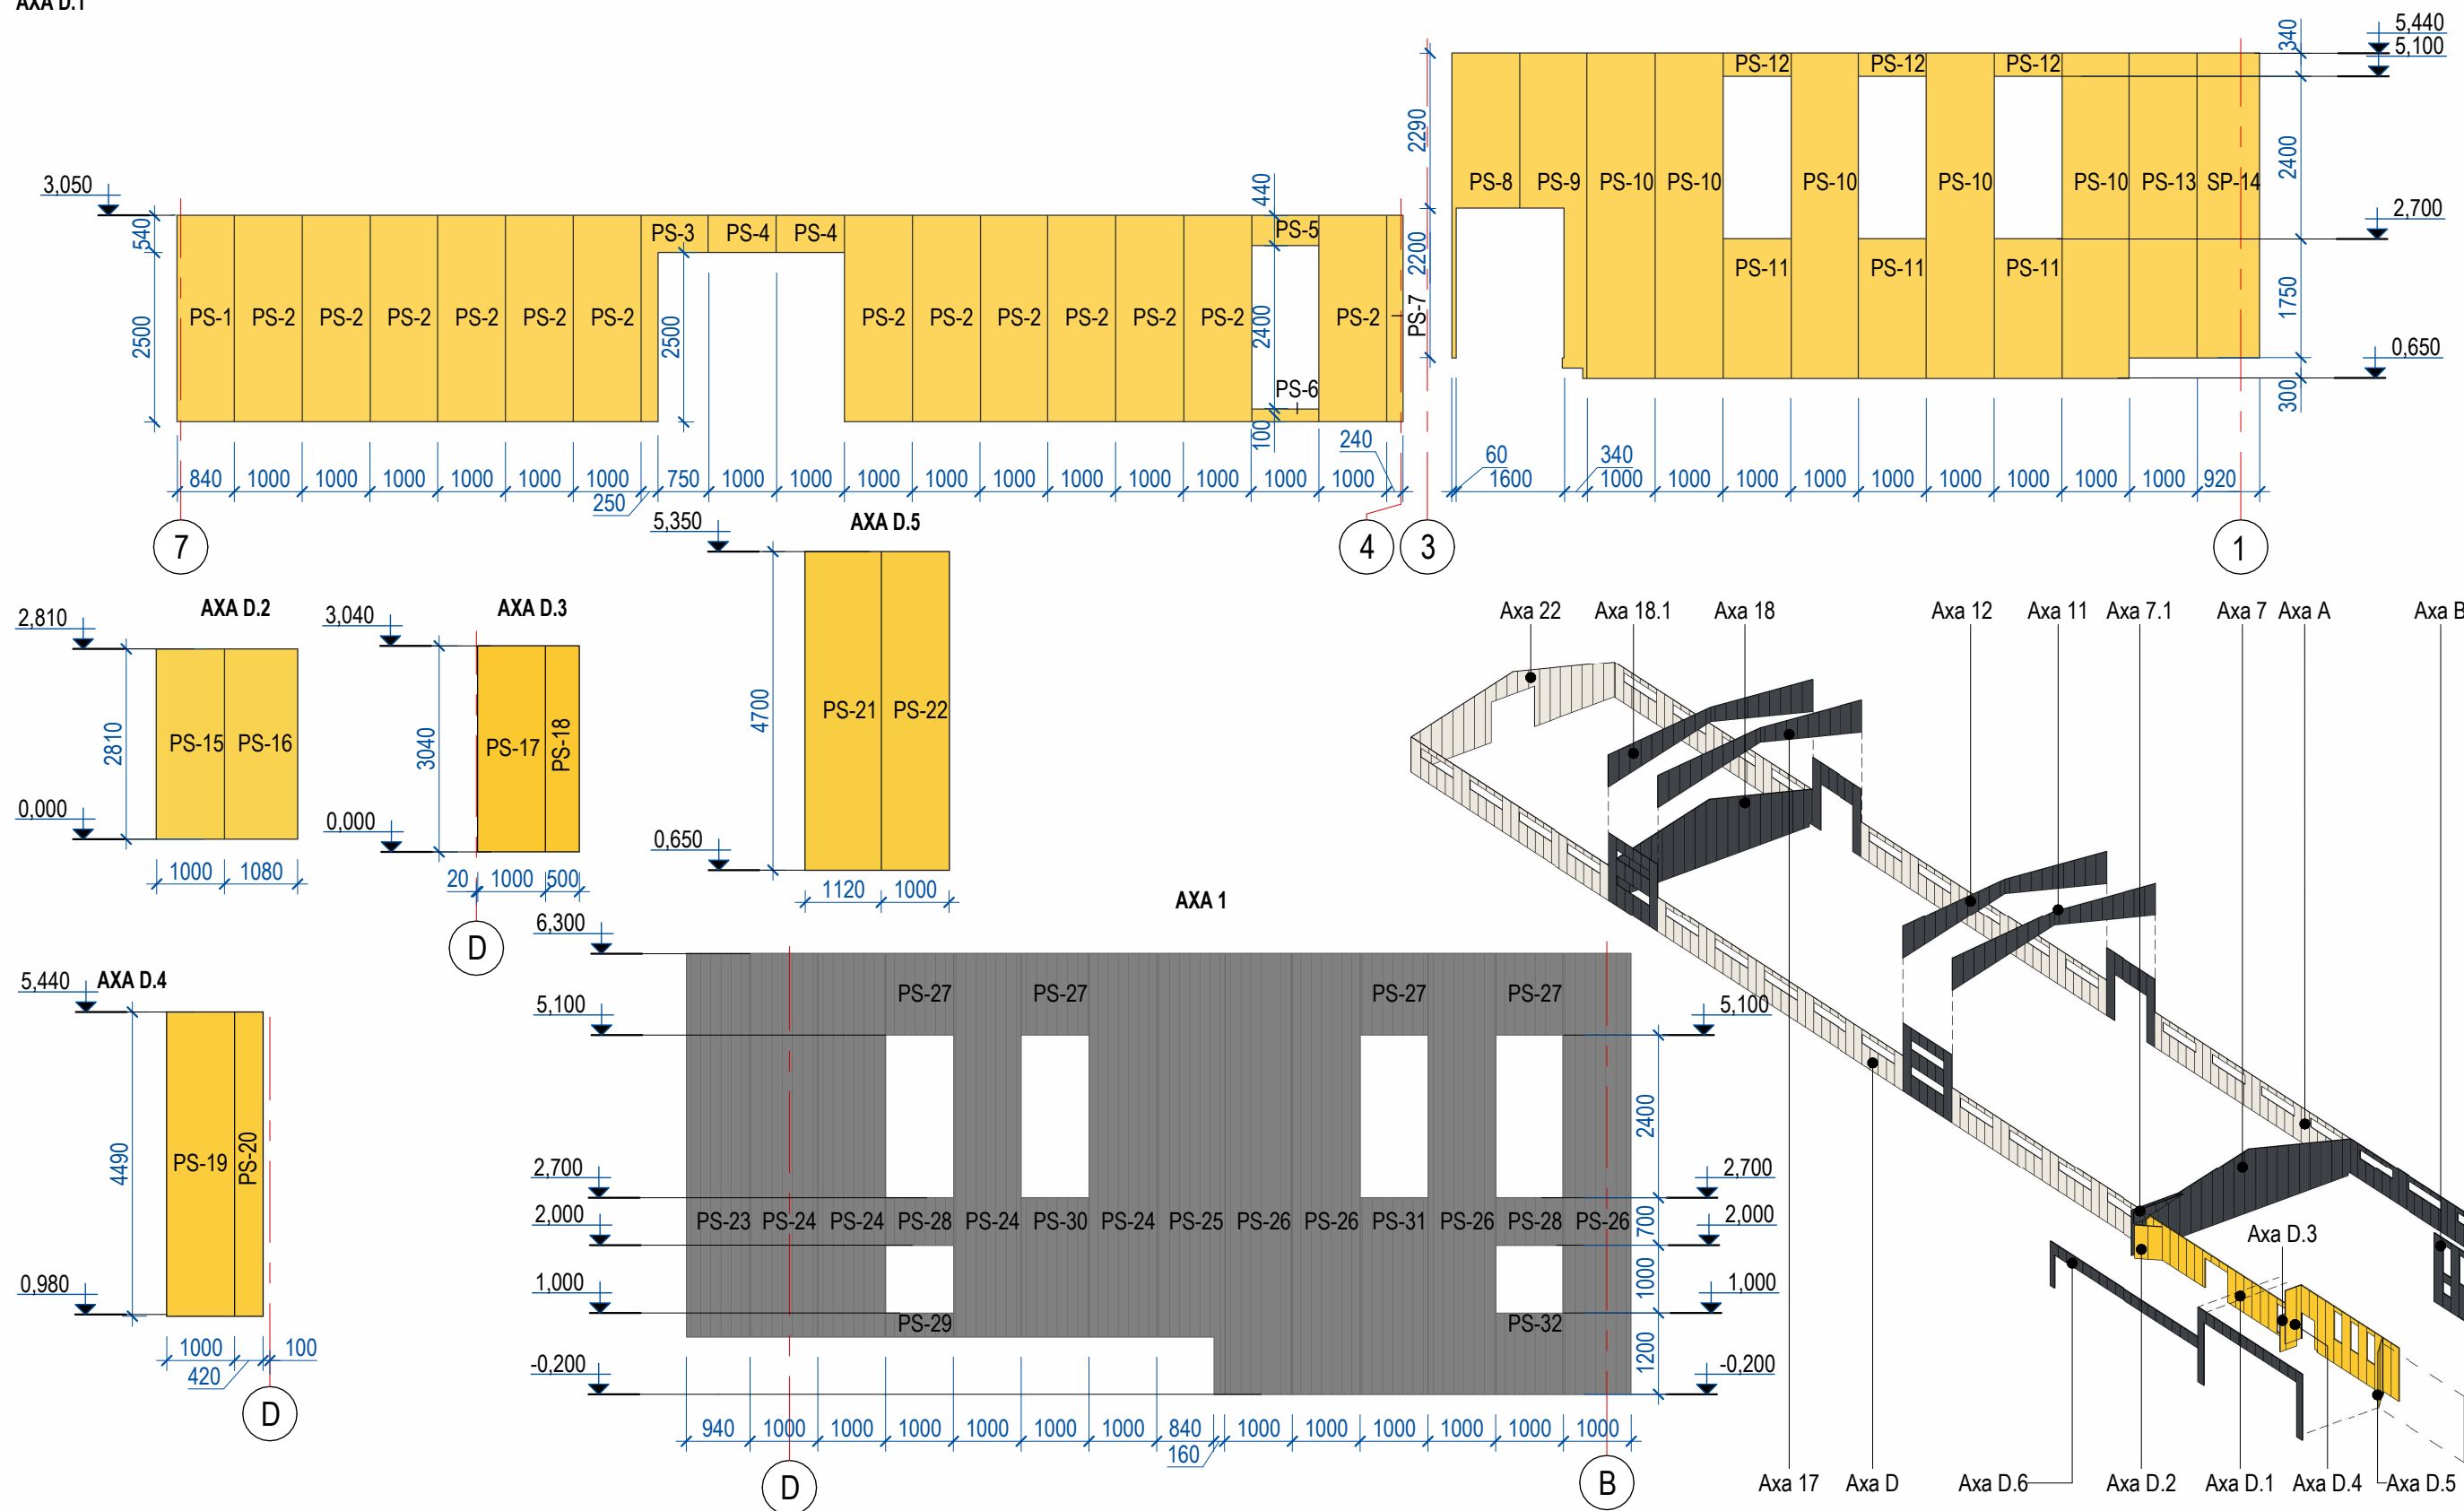


NOTA:

1. Antreprenorul va verifica toate dimensiunile pe santier inainte de procurarea materialelor si inceperea executiei pentru toate categoriile de lucrari si va anunta proiectantului daca vor aparea neclaritati pe santier sau daca lipsesc din desene cote si/sau detalii.
2. Informatia prezentata in aceasta plansa prezinta intentia proiectantului. Antreprenorul va submite spre aprobare proiectantului desene de fabricatie, breviate de calcul si mostre.
3. Borderou panouri sandwich vezi pl. 38-39.

						39-04/2023 - 1-SA		
						Construirea unei ferme agrozootehnice cu regim de inaltime P+E, pe imobilul/terenul cu nr.cadastral 0155103.495, sit. in com. Gratiesti, sat. Gratiesti, extravilan		
mod	sect.	plansa	nr.doc	semnat	data	faza	plansa	planse
A.S.P.		Burminschii V			01.24			
Arhitect		Popova V.			01.24	Ferma agrozootehnica.Bloc social-administrativ.		
Arhitect		Badalean I.			01.24		PE	33
						Desfasurate pereti sandwich, tabla profilata	 VISARH BIROU S.R.L.	



Format A3A

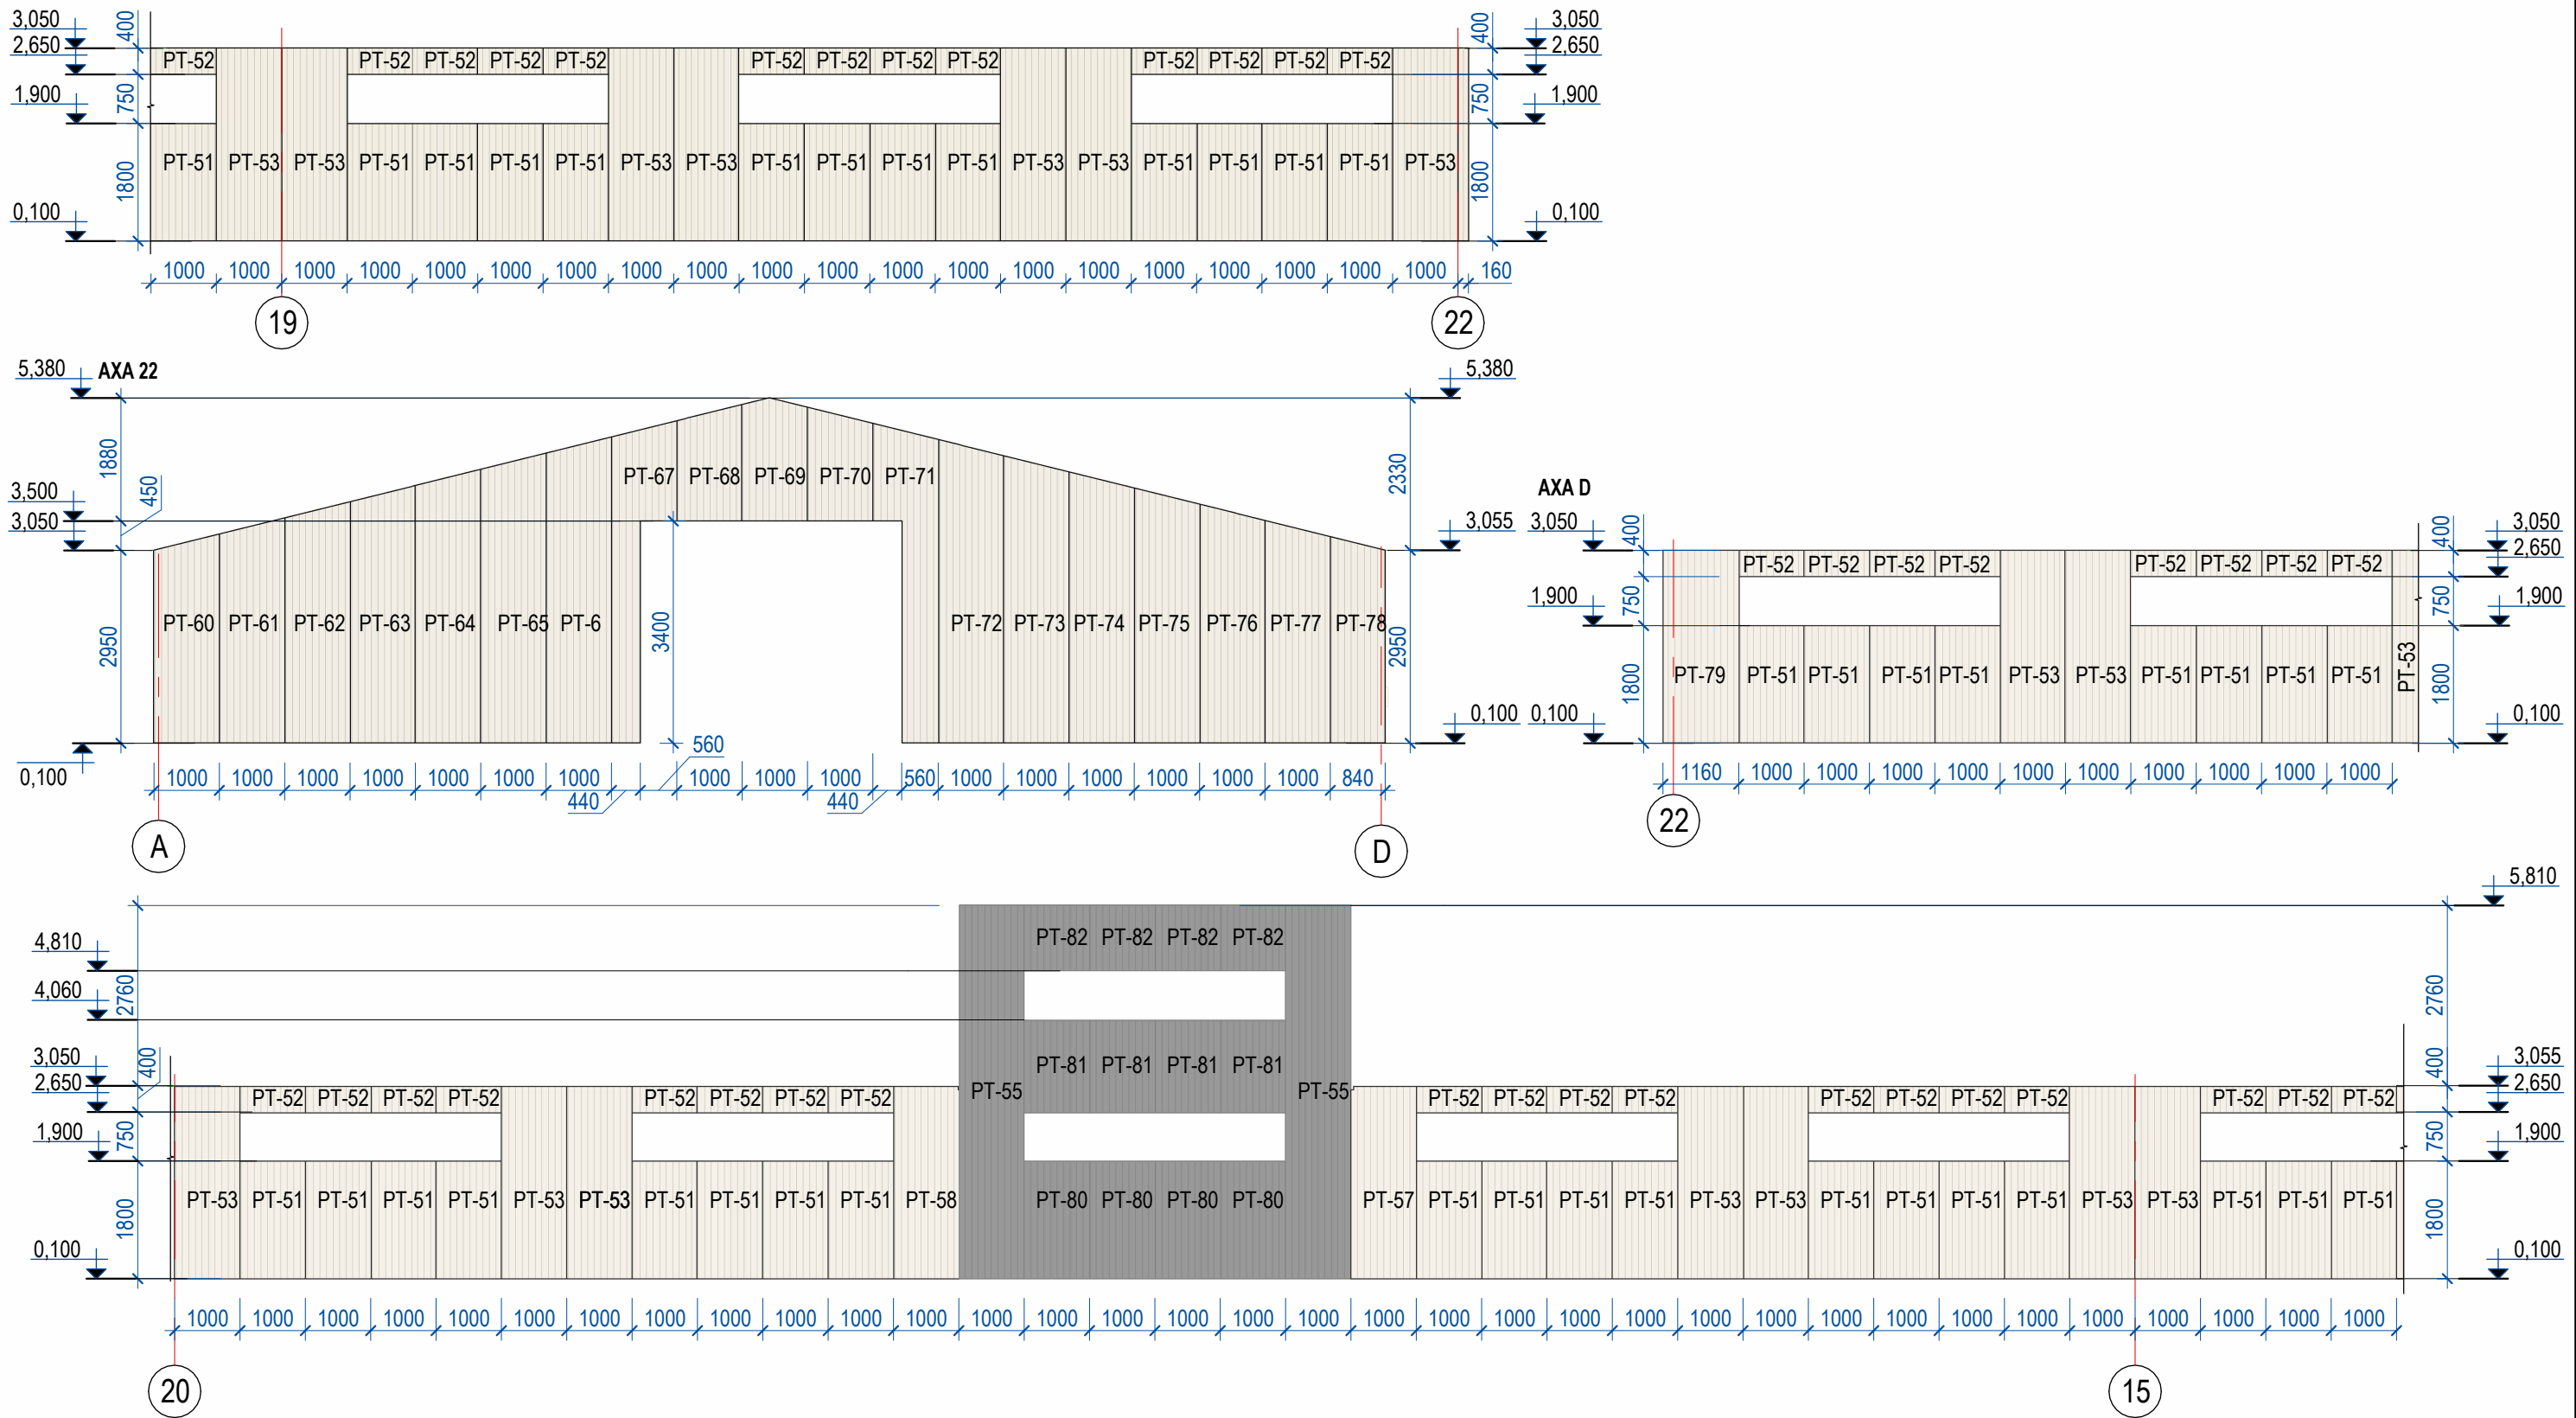


NOTA:

- Antreprenorul va verifica toate dimensiunile pe santier inainte de procurarea materialelor si inceperea executiei pentru toate categoriile de lucrari si va anunta proiectantului daca vor aparea neclaritati pe santier sau daca lipsesc din desene cote si/sau detalii.
- Informatia prezentata in aceasta plansa prezinta intentia proiectantului. Antreprenorul va submite spre aprobare proiectantului desene de fabricatie, breviar de calcul si mostre.
- Borderou panouri sandwich vezi pl. 38-39.


						39-04/2023 - 1-SA			
						Construirea unei ferme agrozootehnice cu regim de inaltime P+E, pe imobilul/terenul cu nr.cadastral 0155103.495, sit. in com. Gratiesti, sat. Gratiesti, extravilan			
mod	sect.	plansa	nr.doc	semnat	data	Ferma agrozootehnica.Bloc social-administrativ.	faza	plansa	planse
A.S.P.		Burminschii V			01.24		PE	35	
Arhitect		Popova V.			01.24				
Arhitect		Badalean I.			01.24	Desfasurate pereti sandwich, tabla profilata		VISARH BIROU S.R.L.	


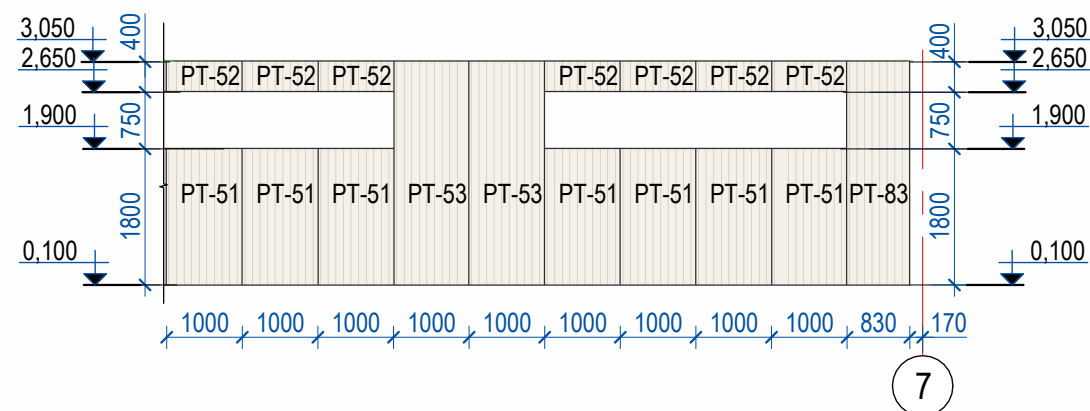
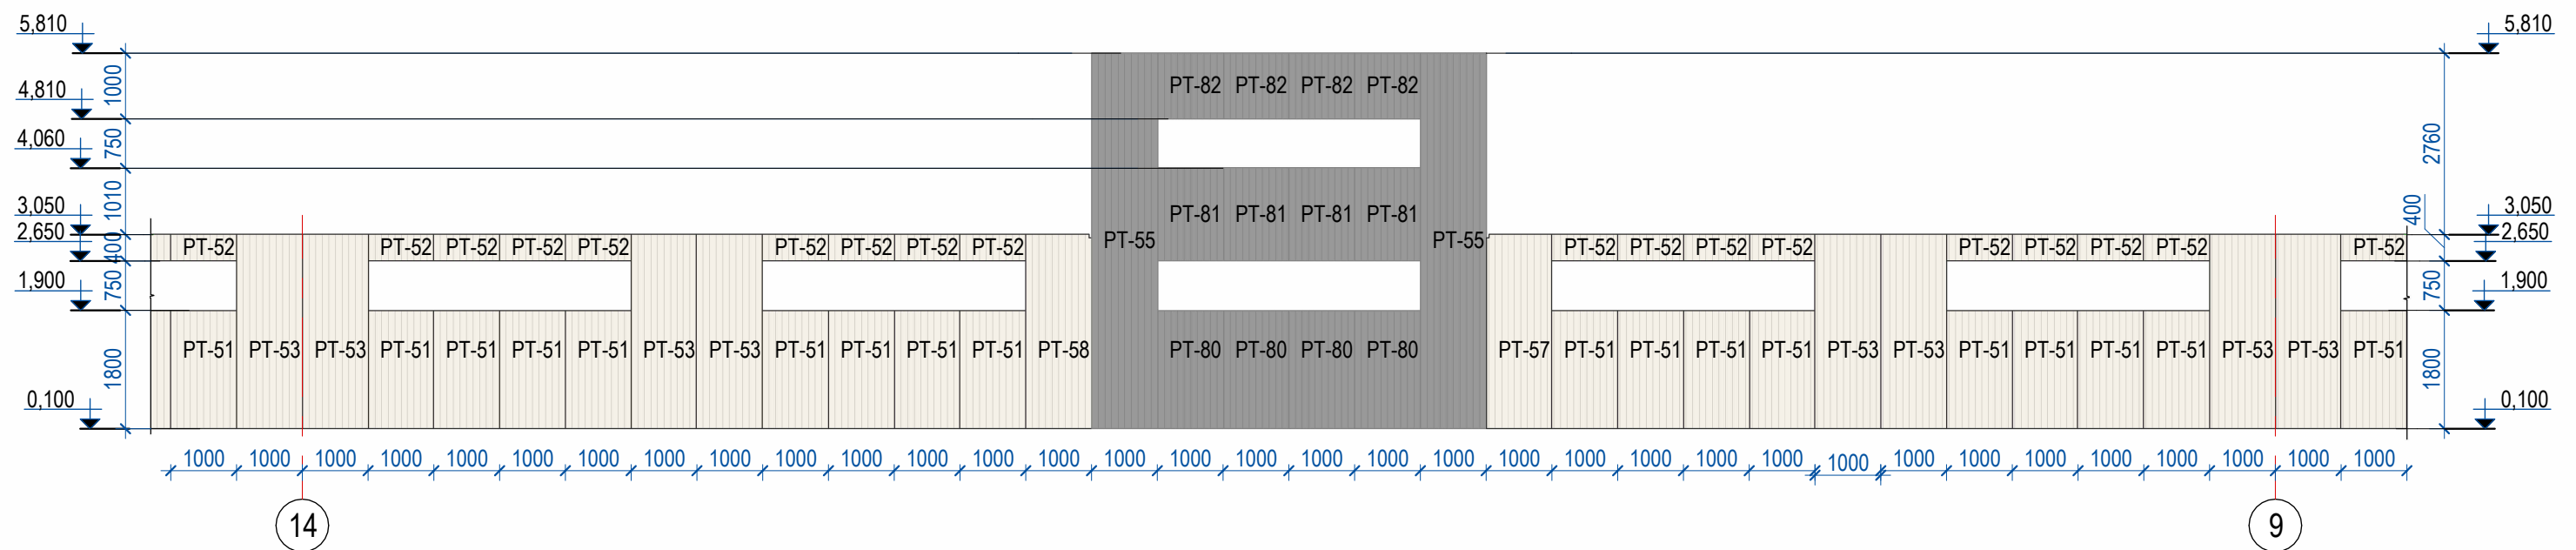


AXA D.6

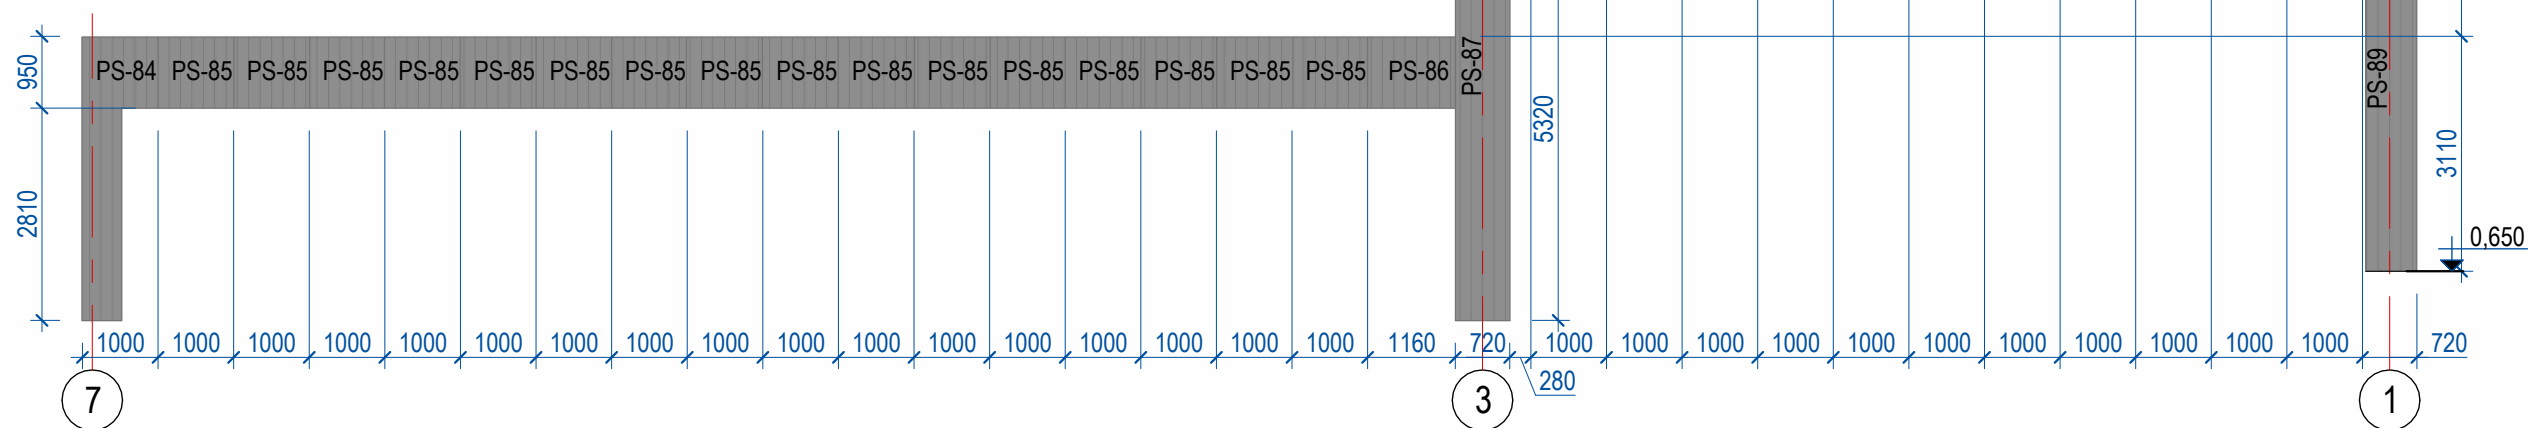

NOTA:
1. Antreprenorul va verifica toate dimensiunile pe santier inainte de procurarea materialelor si inceperea executiei pentru toate categoriile de lucrari si va anunta proiectantului daca vor aparea neclaritati pe santier sau daca lipsesc din desene cote si/sau detalii.
2. Informatia prezentata in aceasta plansa prezinta intentia proiectantului. Antreprenorul va submite spre aprobare proiectantului desene de fabricatie, breviar de calcul si mostre.
3. Borderou panouri sandwich vezi pl. 38-39.

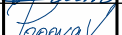						39-04/2023 - 1-SA			
						Construirea unei ferme agrozootehnice cu regim de inaltime P+E, pe imobilul/terenul cu nr.cadastral 0155103.495, sit. in com. Gratiesti, sat. Gratiesti, extravilan			
mod	sect.	planşa	nr.doc	semnat	data				
A.S.P.		Burminschii V			01.24	faza	planşa	planse	
Arhitect		Popova V.			01.24	Ferma agrozootehnica.Bloc social-administrativ.			
Arhitect		Badalean I.			01.24	PE	36		
						Desfasurate pereti sandwich, tabla profilata			
						 VISARH BIROU S.R.L.			

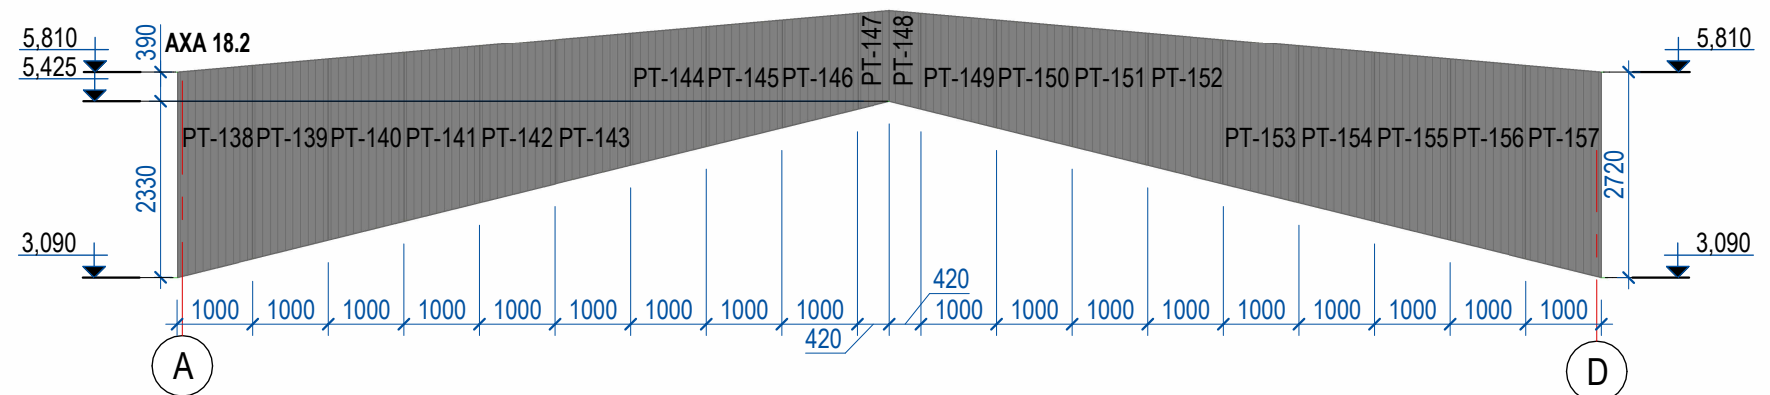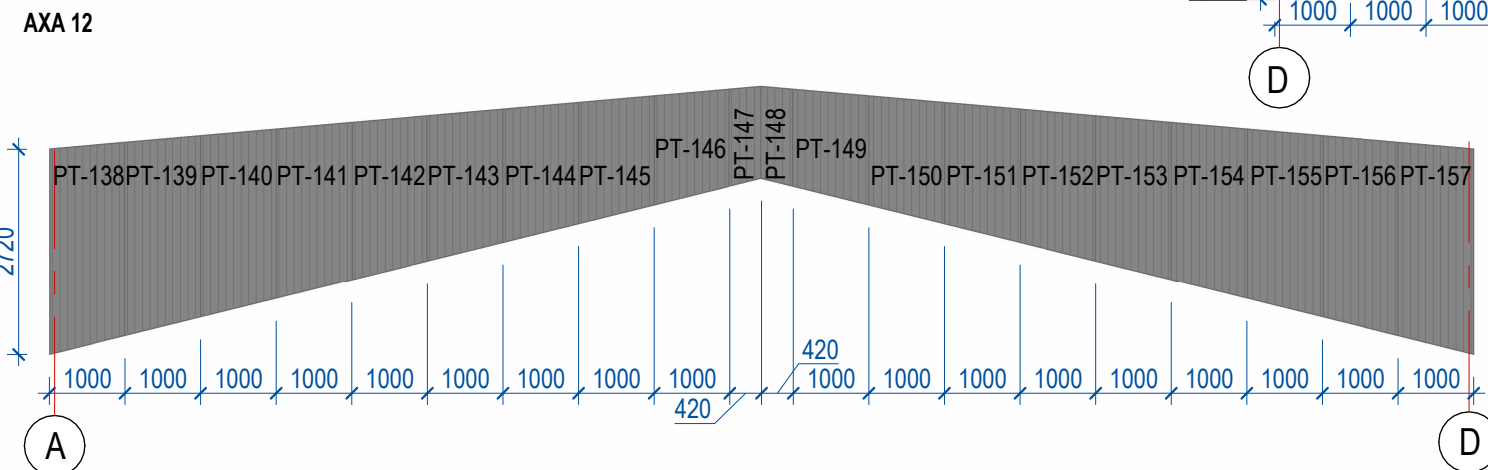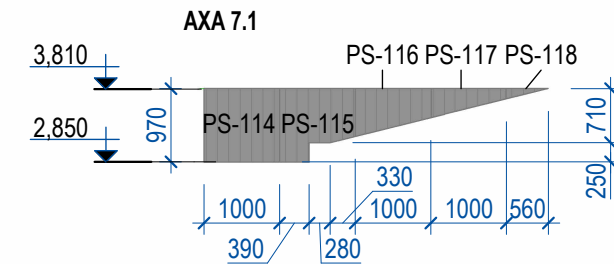

NOTA:

1. Antreprenorul va verifica toate dimensiunile pe santier inainte de procurarea materialelor si inceperea executiei pentru toate categoriile de lucrari si va anunta proiectantului daca vor aparea neclaritati pe santier sau daca lipsesc din desene cote si/sau detalii.
2. Informatia prezentata in aceasta planșa prezintă intenția proiectantului. Antreprenorul va submitte spre aprobare proiectantului desene de fabricație, breviate de calcul și mostre.
3. Borderou panouri sandwich vezi pl. 38-39.

						39-04/2023 - 1-SA		
						Construirea unei ferme agrozootehnice cu regim de inaltime P+E, pe imobilul/terenul cu nr.cadastral 0155103.495, sit. in com. Gratiesti, sat. Gratiesti, extravilan		
mod	sect.	plansa	nr.doc	semnat	data	faza	plansa	planse
A.S.P.		Burminschii V			01.24			
Arhitect		Popova V.			01.24	Ferma agrozootehnica.Bloc social-administrativ.		
Arhitect		Badalean I.			01.24	PE	37	
						Desfasurate pereti sandwich, tabla profilata	VISARH BIROU S.R.L.	

În schimb N.In.

Semn. și data

Nr. Inv. orig.


SPECIFICATIA PERETI SANDWICH

POZ.	DENUMIREA	DIMENSIUNI			CULOAREA EXTERIOARA	CULOAREA INTERIOARA	CANTITATEA	AREA	NOTE
		L	B	D					
PS-1	Panou perete sandwich	3040	840	80	RAL 1018	RAL 9010	1	2,56	
PS-2	Panou perete sandwich	3040	1000	80	RAL 1018	RAL 9010	13	39,56	
PS-3	Panou perete sandwich	3040	1000	80	RAL 1018	RAL 9010	1	1,17	
PS-4	Panou perete sandwich	540	1000	80	RAL 1018	RAL 9010	2	1,09	
PS-5	Panou perete sandwich	440	1000	80	RAL 1018	RAL 9010	1	0,44	
PS-6	Panou perete sandwich	200	1000	80	RAL 1018	RAL 9010	1	0,20	
PS-7	Panou perete sandwich	3040	240	80	RAL 1018	RAL 9010	1	0,73	
PS-8	Panou perete sandwich	4490	1000	80	RAL 1018	RAL 9010	1	2,40	
PS-9	Panou perete sandwich	4790	1000	80	RAL 1018	RAL 9010	1	3,06	
PS-10	Panou perete sandwich	4790	1000	80	RAL 1018	RAL 9010	5	23,95	
PS-11	Panou perete sandwich	2050	1000	80	RAL 1018	RAL 9010	3	6,15	
PS-12	Panou perete sandwich	340	1000	80	RAL 1018	RAL 9010	3	1,02	
PS-13	Panou perete sandwich	4490	1000	80	RAL 1018	RAL 1018	1	4,49	
SP-14	Panou perete sandwich	4490	920	80	RAL 1018	RAL 9010	1	4,13	
PS-15	Panou perete sandwich	2810	1000	80	RAL 1018	RAL 9010	1	2,72	
PS-16	Panou perete sandwich	2810	1080	80	RAL 1018	RAL 9010	1	2,92	
PS-17	Panou perete sandwich	3040	1000	80	RAL 1018	RAL 9010	1	3,04	
PS-18	Panou perete sandwich	3040	500	80	RAL 1018	RAL 9010	1	1,52	
PS-19	Panou perete sandwich	4490	1000	80	RAL 1018	RAL 9010	1	4,49	
PS-20	Panou perete sandwich	4490	420	80	RAL 1018	RAL 9010	1	1,88	
PS-21	Panou perete sandwich	4700	1120	80	RAL 1018	RAL 9010	1	5,08	
PS-22	Panou perete sandwich	4700	1000	80	RAL 1018	RAL 9010	1	4,70	
PS-23	Panou perete sandwich	5650	940	80	RAL 7016	RAL 9010	1	5,31	
PS-24	Panou perete sandwich	5650	1000	80	RAL 7016	RAL 9010	4	22,60	
PS-25	Panou perete sandwich	6500	1000	80	RAL 7016	RAL 9010	1	5,79	
PS-26	Panou perete sandwich	6500	1000	80	RAL 7016	RAL 9010	4	26,00	
PS-27	Panou perete sandwich	1200	1000	80	RAL 7016	RAL 9010	4	4,80	
PS-28	Panou perete sandwich	700	1000	80	RAL 7016	RAL 9010	2	1,40	
PS-29	Panou perete sandwich	350	1000	80	RAL 7016	RAL 9010	1	0,35	
PS-30	Panou perete sandwich	2050	1000	80	RAL 7016	RAL 9010	1	2,05	
PS-31	Panou perete sandwich	2900	1000	80	RAL 7016	RAL 9010	1	2,90	
PS-32	Panou perete sandwich	1200	1000	80	RAL 7016	RAL 9010	1	1,20	
PS-33	Panou perete sandwich	6500	1000	80	RAL 7016	RAL 9010	1	6,06	
PS-34	Panou perete sandwich	5800	1000	80	RAL 7016	RAL 9010	6	34,80	
PS-35	Panou perete sandwich	500	1000	80	RAL 7016	RAL 9010	4	2,00	
PS-36	Panou perete sandwich	700	1000	80	RAL 7016	RAL 9010	2	1,40	
PS-37	Panou perete sandwich	600	1000	80	RAL 7016	RAL 9010	1	0,60	
PS-38	Panou perete sandwich	1200	1000	80	RAL 7016	RAL 9010	2	2,40	
PS-39	Panou perete sandwich	200	1000	80	RAL 7016	RAL 9010	1	0,20	
PS-40	Panou perete sandwich	2900	1000	80	RAL 7016	RAL 9010	1	2,90	
PS-41	Panou perete sandwich	5800	1080	80	RAL 7016	RAL 9010	1	6,26	
PS-42	Panou perete sandwich	3300	1000	80	RAL 7016	RAL 9010	1	3,12	
PS-43	Panou perete sandwich	2940	1000	80	RAL 7016	RAL 9010	3	8,19	

NOTA:
1. Antreprenorul va verifica toate dimensiunile pe santier inainte de procurarea materialelor si inceperea executiei pentru toate categoriile de lucrari si va anunta proiectantului daca vor aparea neclaritati pe santier sau daca lipsesc din desene cote si/sau detalii.
2. Informatia prezentata in aceasta plansa prezinta intentia proiectantului. Antreprenorul va submite spre aprobare proiectantului desene de fabricatie, breviar de calcul si mostre.

SPECIFICATIA PERETI SANDWICH

POZ.	DENUMIREA	DIMENSIUNI			CULOAREA EXTERIOARA	CULOAREA INTERIOARA	CANTITATEA	AREA	NOTE
		L	B	D					
PS-44	Panou perete sandwich	2940	1000	80	RAL 7016	RAL 9010	3	7,22	
PS-45	Panou perete sandwich	1800	1000	80	RAL 7016	RAL 9010	9	16,20	
PS-46	Panou perete sandwich	390	1000	80	RAL 7016	RAL 9010	9	3,54	
PS-47	Panou perete sandwich	2940	890	80	RAL 7016	RAL 9010	1	2,60	
PS-48	Panou perete sandwich	2940	1000	80	RAL 7016	RAL 9010	2	5,89	
PT-49	Panou perete tabla profilata	2950	1000	40	RAL 9010	RAL 9010	4	11,30	
PT-50	Panou perete tabla profilata	2950	1000	40	RAL 9010	RAL 9010	4	9,32	
PT-51	Panou perete tabla profilata	1800	1000	40	RAL 9010	RAL 9010	100	180,00	
PT-52	Panou perete tabla profilata	400	1000	40	RAL 9010	RAL 9010	100	40,27	
PT-53	Panou perete tabla profilata	2950	1000	40	RAL 9010	RAL 9010	38	112,20	
PT-54	Panou perete tabla profilata	2950	830	40	RAL 9010	RAL 9010	1	2,45	
PT-55	Panou perete tabla profilata	5710	1000	40	RAL 7016	RAL 9010	8	45,68	
PT-56	Panou perete tabla profilata	1810	1000	40	RAL 7016	RAL 9010	8	14,48	
PT-57	Panou perete tabla profilata	2950	1000	40	RAL 9010	RAL 9010	4	11,80	
PT-58	Panou perete tabla profilata	2950	1000	40	RAL 9010	RAL 9010	3	8,85	
PT-59	Panou perete tabla profilata	2950	160	40	RAL 9010	RAL 9010	1	0,47	
PT-60	Panou perete tabla profilata	3200	1000	40	RAL 9010	RAL 9010	1	3,08	
PT-61	Panou perete tabla profilata	3450	1000	40	RAL 9010	RAL 9010	1	3,32	
PT-62	Panou perete tabla profilata	3690	1000	40	RAL 9010	RAL 9010	1	3,57	
PT-63	Panou perete tabla profilata	3940	1000	40	RAL 9010	RAL 9010	1	3,82	
PT-64	Panou perete tabla profilata	4190	1000	40	RAL 9010	RAL 9010	1	4,07	
PT-65	Panou perete tabla profilata	4440	1000	40	RAL 9010	RAL 9010	1	4,31	
PT-6	Panou perete tabla profilata	4680	1000	40	RAL 9010	RAL 9010	1	4,56	
PT-67	Panou perete tabla profilata	4930	1000	40	RAL 9010	RAL 9010	1	2,91	
PT-68	Panou perete tabla profilata	1780	1000	40	RAL 9010	RAL 9010	1	1,65	
PT-69	Panou perete tabla profilata	1880	1000	40	RAL 9010	RAL 9010	1	1,82	
PT-70	Panou perete tabla profilata	1740	1000	40	RAL 9010	RAL 9010	1	1,62	
PT-71	Panou perete tabla profilata	4890	1000	40	RAL 9010	RAL 9010	1	3,27	
PT-72	Panou perete tabla profilata	4640	1000	40	RAL 9010	RAL 9010	1	4,52	
PT-73	Panou perete tabla profilata	4400	1000	40	RAL 9010	RAL 9010	1	4,27	
PT-74	Panou perete tabla profilata	4150	1000	40	RAL 9010	RAL 9010	1	4,03	
PT-75	Panou perete tabla profilata	3900	1000	40	RAL 9010	RAL 9010	1	3,78	
PT-76	Panou perete tabla profilata	3660	1000	40	RAL 9010	RAL 9010	1	3,53	
PT-77	Panou perete tabla profilata	3410	1000	40	RAL 9010	RAL 9010	1	3,28	
PT-78	Panou perete tabla profilata	3160	840	40	RAL 9010	RAL 9010	1	2,57	
PT-79	Panou perete tabla profilata	2950	1160	40	RAL 9010	RAL 9010	1	3,43	
PT-80	Panou perete tabla profilata	1800	1000	40	RAL 7016	RAL 9010	8	14,40	
PT-81	Panou perete tabla profilata	1410	1000	40	RAL 7016	RAL 9010	8	11,28	
PT-82	Panou perete tabla profilata	1000	1000	40	RAL 7016	RAL 9010	8	8,00	
PT-83	Panou perete tabla profilata	2950	830	40	RAL 9010	RAL 9010	1	2,45	
PS-84	Panou perete sandwich	3760	1000	80	RAL 7016	RAL 9010	1	2,41	
PS-85	Panou perete sandwich	950	1000	80	RAL 7016	RAL 9010	16	15,20	

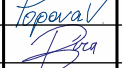						39-04/2023 - 1-SA					
						Construirea unei ferme agrozootehnice cu regim de inaltime P+E, pe imobilul/terenul cu nr.cadastral 0155103.495, sit. in com. Gratiesti, sat. Gratiesti, extravilan					
mod	sect.	plansa	nr.doc	semnat	data	Ferma agrozootehnica.Bloc social-administrativ.			faza	plansa	planse
A.S.P.		Burminschii V			01.24				PE	39	
Arhitect		Popova V.			01.24						
Arhitect		Badalean I.			01.24	Borderou panouri de pereti			 VISARH BIROU S.R.L.		

SPECIFICATIA PERETI SANDWICH

POZ.	DENUMIREA	DIMENSIUNI			CULOAREA EXTERIOARA	CULOAREA INTERIOARA	CANTITATEA	AREA	NOTE
		L	B	D					
PS-86	Panou perete sandwich	950	1200	80	RAL 7016	RAL 9010	1	1,14	
PS-87	Panou perete sandwich	6300	1000	80	RAL 7016	RAL 9010	1	4,81	
PS-88	Panou perete sandwich	980	1000	80	RAL 7016	RAL 9010	11	10,78	
PS-89	Panou perete sandwich	5650	720	80	RAL 7016	RAL 9010	1	3,85	
PS-90	Panou perete sandwich	3820	1000	80	RAL 7016	RAL 9010	1	3,82	
PS-91	Panou perete sandwich	3820	1000	80	RAL 7016	RAL 9010	1	2,16	
PS-92	Panou perete sandwich	620	1000	80	RAL 7016	RAL 9010	1	0,50	
PS-93	Panou perete sandwich	370	1000	80	RAL 7016	RAL 9010	1	0,25	
PS-94	Panou perete sandwich	130	520	80	RAL 7016	RAL 9010	1	0,03	
PS-95	Panou perete sandwich	3310	1000	80	RAL 7016	RAL 9010	1	3,14	
PS-96	Panou perete sandwich	3560	1000	80	RAL 7016	RAL 9010	1	3,43	
PS-97	Panou perete sandwich	3800	1000	80	RAL 7016	RAL 9010	1	3,68	
PS-98	Panou perete sandwich	4050	1000	80	RAL 7016	RAL 9010	1	3,93	
PS-99	Panou perete sandwich	4300	1000	80	RAL 7016	RAL 9010	1	4,18	
PS-100	Panou perete sandwich	4550	1000	80	RAL 7016	RAL 9010	1	4,42	
PS-101	Panou perete sandwich	4790	1000	80	RAL 7016	RAL 9010	1	4,67	
PS-102	Panou perete sandwich	5040	1000	80	RAL 7016	RAL 9010	1	4,92	
PS-103	Panou perete sandwich	5290	1000	80	RAL 7016	RAL 9010	1	5,16	
PS-104	Panou perete sandwich	5380	1000	80	RAL 7016	RAL 9010	1	5,32	
PS-105	Panou perete sandwich	5230	1000	80	RAL 7016	RAL 9010	1	5,11	
PS-106	Panou perete sandwich	4980	1000	80	RAL 7016	RAL 9010	1	4,86	
PS-107	Panou perete sandwich	4730	1000	80	RAL 7016	RAL 9010	1	4,61	
PS-108	Panou perete sandwich	4490	1000	80	RAL 7016	RAL 9010	1	4,36	
PS-109	Panou perete sandwich	4240	1000	80	RAL 7016	RAL 9010	1	4,12	
PS-110	Panou perete sandwich	3990	1000	80	RAL 7016	RAL 9010	1	3,87	
PS-111	Panou perete sandwich	3750	1000	80	RAL 7016	RAL 9010	1	3,62	
PS-112	Panou perete sandwich	3500	1000	80	RAL 7016	RAL 9010	1	3,37	
PS-113	Panou perete sandwich	3250	760	80	RAL 7016	RAL 9010	1	2,35	
PS-114	Panou perete sandwich	970	1000	80	RAL 7016	RAL 9010	1	0,97	
PS-115	Panou perete sandwich	970	1000	80	RAL 7016	RAL 9010	1	0,80	
PS-116	Panou perete sandwich	630	1000	80	RAL 7016	RAL 9010	1	0,51	
PS-117	Panou perete sandwich	380	1000	80	RAL 7016	RAL 9010	1	0,26	
PS-118	Panou perete sandwich	140	560	80	RAL 7016	RAL 9010	1	0,04	
PS-119	Panou perete sandwich	3310	1000	80	RAL 7016	RAL 9010	1	3,14	
PS-120	Panou perete sandwich	3560	1000	80	RAL 7016	RAL 9010	1	3,43	
PS-121	Panou perete sandwich	3800	1000	80	RAL 7016	RAL 9010	1	3,68	
PS-122	Panou perete sandwich	4050	1000	80	RAL 7016	RAL 9010	1	3,93	
PS-123	Panou perete sandwich	4300	1000	80	RAL 7016	RAL 9010	1	4,18	
PS-124	Panou perete sandwich	4550	1030	80	RAL 7016	RAL 9010	1	4,56	
PS-125	Panou perete sandwich	4800	1000	80	RAL 7016	RAL 9010	1	4,68	
PS-126	Panou perete sandwich	5050	1000	80	RAL 7016	RAL 9010	1	4,92	
PS-127	Panou perete sandwich	5300	1000	80	RAL 7016	RAL 9010	1	5,17	
PS-128	Panou perete sandwich	5380	1000	80	RAL 7016	RAL 9010	1	5,32	

NOTA:
1. Antreprenorul va verifica toate dimensiunile pe santier inainte de procurarea materialelor si inceperea executiei pentru toate categoriile de lucrari si va anunta proiectantului daca vor aparea neclaritati pe santier sau daca lipsesc din desene cote si/sau detalii.
2. Informatia prezentata in aceasta plansa prezinta intentia proiectantului. Antreprenorul va submite spre aprobare proiectantului desene de fabricatie, breviar de calcul si mostre.


SPECIFICATIA PERETI SANDWICH

POZ.	DENUMIREA	DIMENSIUNI			CULOAREA EXTERIOARA	CULOAREA INTERIOARA	CANTITATEA	AREA	NOTE
		L	B	D					
PS-129	Panou perete sandwich	5220	1000	80	RAL 7016	RAL 9010	1	5,10	
PS-130	Panou perete sandwich	4970	1000	80	RAL 7016	RAL 9010	1	4,85	
PS-131	Panou perete sandwich	4730	1000	80	RAL 7016	RAL 9010	1	4,60	
PS-132	Panou perete sandwich	4480	1000	80	RAL 7016	RAL 9010	1	4,36	
PS-133	Panou perete sandwich	4230	1000	80	RAL 7016	RAL 9010	1	4,11	
PS-134	Panou perete sandwich	3990	1000	80	RAL 7016	RAL 9010	1	3,86	
PS-135	Panou perete sandwich	3740	1000	80	RAL 7016	RAL 9010	1	3,61	
PS-136	Panou perete sandwich	3490	1000	80	RAL 7016	RAL 9010	1	3,37	
PS-137	Panou perete sandwich	3240	730	80	RAL 7016	RAL 9010	1	2,26	
PT-138	Panou perete tabla profilata	2800	1000	40	RAL 7016	RAL 9010	4	10,54	
PT-139	Panou perete tabla profilata	2640	1000	40	RAL 7016	RAL 9010	4	9,90	
PT-140	Panou perete tabla profilata	2480	1000	40	RAL 7016	RAL 9010	4	9,26	
PT-141	Panou perete tabla profilata	2320	1000	40	RAL 7016	RAL 9010	4	8,62	
PT-142	Panou perete tabla profilata	2160	1000	40	RAL 7016	RAL 9010	4	7,98	
PT-143	Panou perete tabla profilata	2000	1000	40	RAL 7016	RAL 9010	4	7,34	
PT-144	Panou perete tabla profilata	1840	1000	40	RAL 7016	RAL 9010	4	6,71	
PT-145	Panou perete tabla profilata	1680	1000	40	RAL 7016	RAL 9010	4	6,07	
PT-146	Panou perete tabla profilata	1520	1000	40	RAL 7016	RAL 9010	4	5,43	
PT-147	Panou perete tabla profilata	1310	420	40	RAL 7016	RAL 9010	4	2,09	
PT-148	Panou perete tabla profilata	1310	420	40	RAL 7016	RAL 9010	4	2,09	
PT-149	Panou perete tabla profilata	1520	1000	40	RAL 7016	RAL 9010	4	5,43	
PT-150	Panou perete tabla profilata	1680	1000	40	RAL 7016	RAL 9010	4	6,07	
PT-151	Panou perete tabla profilata	1840	1000	40	RAL 7016	RAL 9010	4	6,71	
PT-152	Panou perete tabla profilata	2000	1000	40	RAL 7016	RAL 9010	4	7,34	
PT-153	Panou perete tabla profilata	2160	1000	40	RAL 7016	RAL 9010	4	7,98	
PT-154	Panou perete tabla profilata	2320	1000	40	RAL 7016	RAL 9010	4	8,62	
PT-155	Panou perete tabla profilata	2480	1000	40	RAL 7016	RAL 9010	4	9,26	
PT-156	Panou perete tabla profilata	2640	1000	40	RAL 7016	RAL 9010	4	9,90	
PT-157	Panou perete tabla profilata	2800	1000	40	RAL 7016	RAL 9010	4	10,54	

Total: 5851187,06

						39-04/2023 - 1-SA				
						Construirea unei ferme agrozootehnice cu regim de inaltime P+E, pe imobilul/terenul cu nr.cadastral 0155103.495, sit. in com. Gratiesti, sat. Gratiesti, extravilan				
mod	sect.	plansa	nr.doc	semnat	data	Ferma agrozootehnica.Bloc social-administrativ.		faza	plansa	planse
A.S.P.		Burminschii V			01.24			PE	40	
Arhitect		Popova V.			01.24					
Arhitect		Badalean I.			01.24					
						Borderou panouri de pereti		 VISARH BIROU S.R.L.		

FATADA IN AXELE D-A (SOLUTIE CROMATICA)

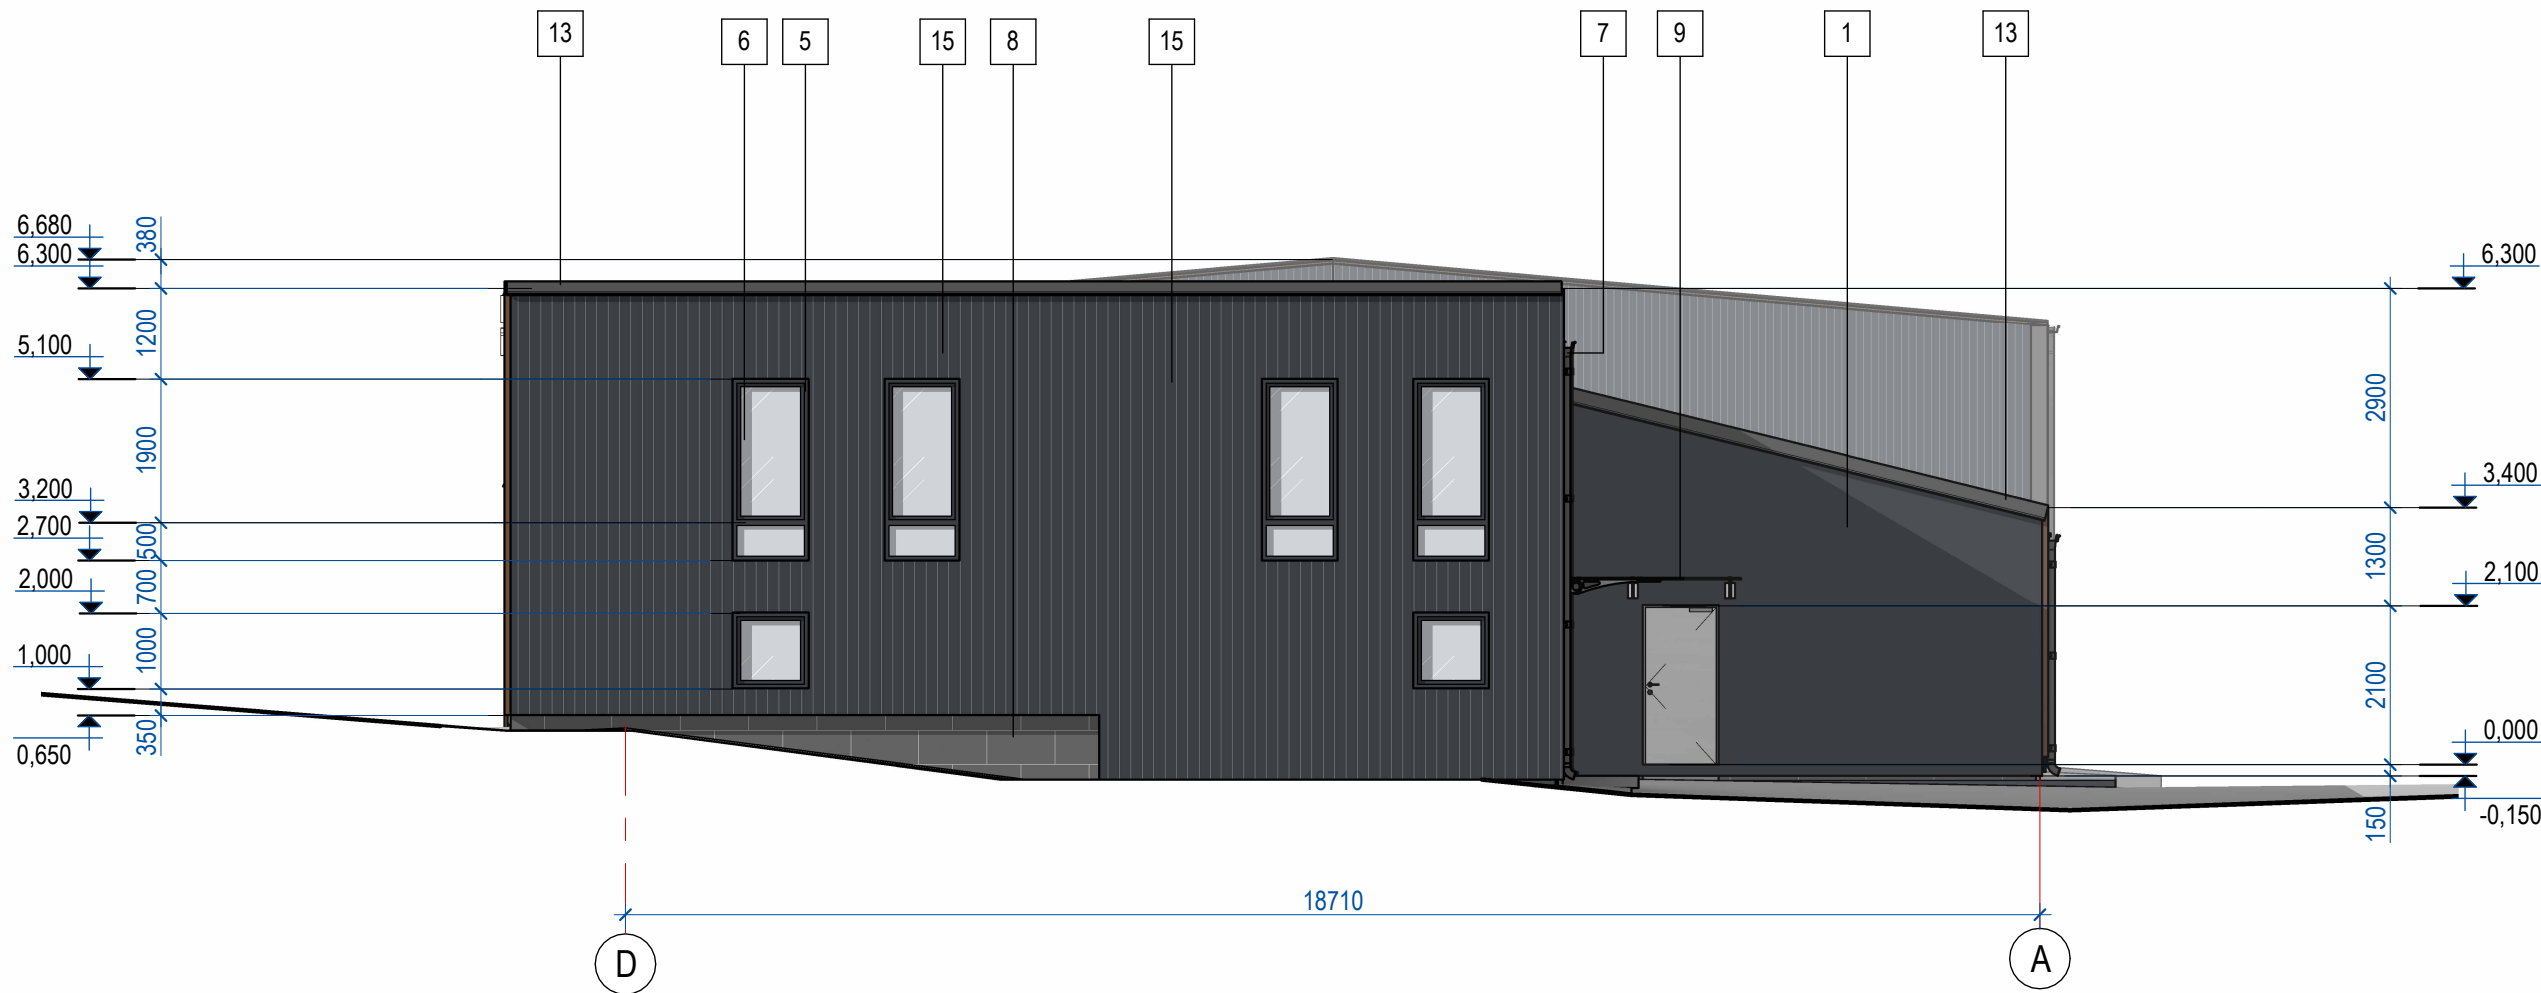

CARACTERISTICILE CLADIRII PROIECTATE


Nr. Inv. orig.	Semn. si data	Înşchimb N.In.	POZ	DENUMIREA	FINISARE	CULOARE	NOTE
			1	Pereti exteriori	Tencuiala decorativa	RAL 7016	
			2	Acoperis	Panouri sandwich	RAL 7016	
			3	Pereti exteriori	Tabla profilata	RAL 9010	
			4	Acoperis	Tabla profilata	RAL 9010	
			5	Timplarie	Profil PVC 3-5 camere	RAL 7016	
			6	Sticla	Geam termopan	Transparent	
			7	Sistemul de scurgere	Material compozit	RAL 7016	
			8	Soclu	Termoizolare placata cu dale ceramice pe plasa metalica	Sur inchis	
			9	Copertina	Sticla	Transparent	
			10	Pereti exteriori	Panouri sandwich	RAL 1018	
			11	Pereti exteriori	Tabla profilata	RAL 7016	
			12	Timplarie	Panouri din spuma poliuretantica	RAL 9016	
			13	Accesoriu de tinichigerie	Material compozit	RAL 7016	
			14	Elemente decorative	Lamele	Lemn/Bond imitatie lemn	
			15	Pereti exteriori	Panouri sandwich	RAL 7016	

NOTA:


1. Antreprenorul va verifica toate dimensiunile pe santier inainte de procurarea materialelor si inceperea executiei pentru toate categoriile de lucrari si va anunta proiectantului daca vor aparea neclaritati pe santier sau daca lipsesc din desene cote si/sau detalii.
2. Informatia prezentata in aceasta planşa prezinta intentia proiectantului. Antreprenorul va submite spre aprobare proiectantului desene de fabricatie, breviare de calcul si mostre.
3. Borderou finisaje aplicate pe peretii exteriori vezi pl. 32.

						39-04/2023 - 1-SC			
						Construirea unei ferme agrozootehnice cu regim de inaltime P+E, pe imobilul/terenul cu nr.cadastral 0155103.495, sit. in com. Gratiesti, sat. Gratiesti, extravilan			
mod	sect.	plansa	nr.doc	semnat	data	Ferma agrozootehnica.Bloc social-administrativ.	faza	plansa	planse
A.S.P.		Burminschii V			01.24		PE	41	
Arhitect		Popova V.			01.24				
Arhitect		Badalean I.			01.24	Fatada in axele D-A (Solutie cromatica)	 VISARH BIROU S.R.L.		

FATADA IN AXELE 1-22 (SOLUTIE CROMATICA)

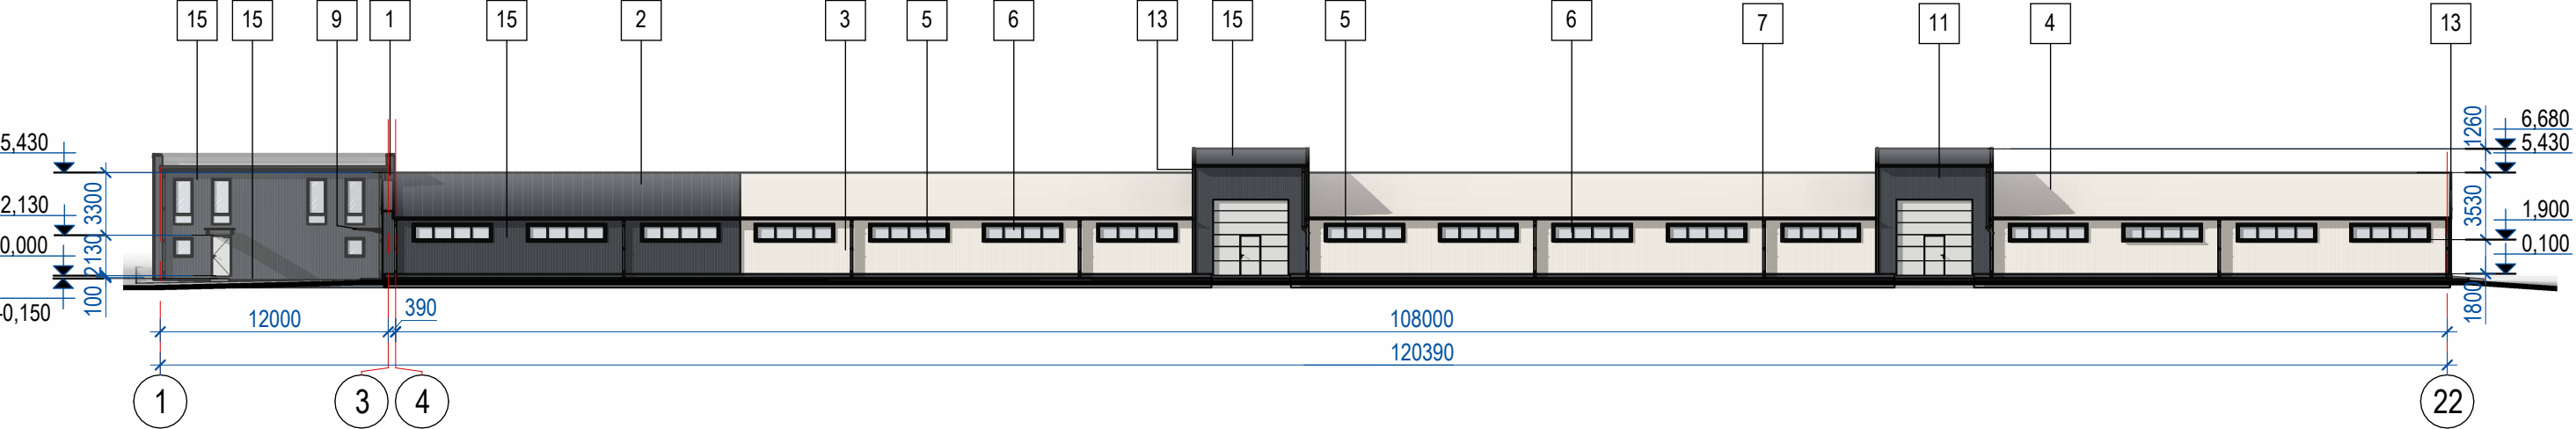

FATADA 22-1 (SOLUTIE CROMATICA)

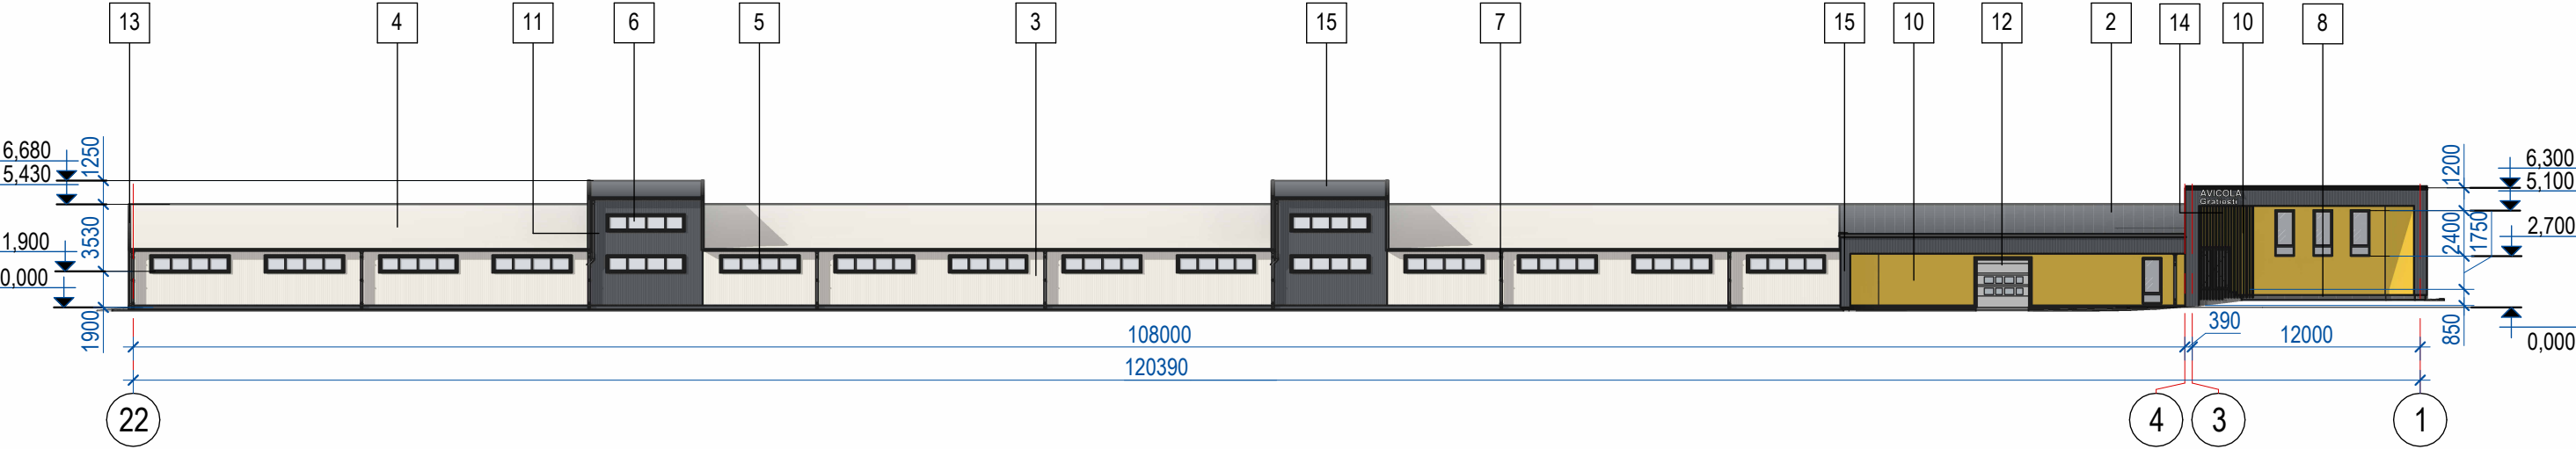


CARACTERISTICILE CLADIRII PROIECTATE

Nr. Inv. orig.	Semn. si data	Înşchimb N.In.	POZ	DENUMIREA	FINISARE	CULOARE	NOTE
			1	Pereti exteriori	Tencuiala decorativa	RAL 7016	
			2	Acoperis	Panouri sandwich	RAL 7016	
			3	Pereti exteriori	Tabla profilata	RAL 9010	
			4	Acoperis	Tabla profilata	RAL 9010	
			5	Timplarie	Profil PVC 3-5 camere	RAL 7016	
			6	Sticla	Geam termopan	Transparent	
			7	Sistemul de scurgere	Material compozit	RAL 7016	
			8	Soclu	Termoizolare placata cu dale ceramice pe plasa metalica	Sur inchis	
			9	Copertina	Sticla	Transparent	
			10	Pereti exteriori	Panouri sandwich	RAL 1018	
			11	Pereti exteriori	Tabla profilata	RAL 7016	
			12	Timplarie	Panouri din spuma poliuretetica	RAL 9016	
			13	Accesoriu de tinichigerie	Material compozit	RAL 7016	
			14	Elemente decorative	Lamele	Lemn/Bond imitatie lemn	
			15	Pereti exteriori	Panouri sandwich	RAL 7016	

NOTA:

1. Antreprenorul va verifica toate dimensiunile pe santier inainte de procurarea materialelor si inceperea executiei pentru toate categoriile de lucrari si va anunta proiectantului daca vor aparea neclaritati pe santier sau daca lipsesc din desene cote si/sau detalii.
2. Informatia prezentata in aceasta plansa prezinta intentia proiectantului. Antreprenorul va submite spre aprobare proiectantului desene de fabricatie, breviare de calcul si mostre.
3. Borderou finisaje aplicate pe peretii exteriori vezi pl. 32.

						39-04/2023 - 1-SC			
						Construirea unei ferme agrozootehnice cu regim de inaltime P+E, pe imobilul/terenul cu nr.cadastral 0155103.495, sit. in com. Gratiesti, sat. Gratiesti, extravilan			
mod	sect.	plansa	nr.doc	semnat	data	Ferma agrozootehnica.Bloc social-administrativ.	faza	plansa	planse
A.S.P.		Burminschii V			01.24		PE	42	
Arhitect		Popova V.			01.24				
Arhitect		Badalean I.			01.24	Fatada in axele 1-22, Fatada in axele 22-1 (Solutie cromatica)		 VISARH BIROU S.R.L.	

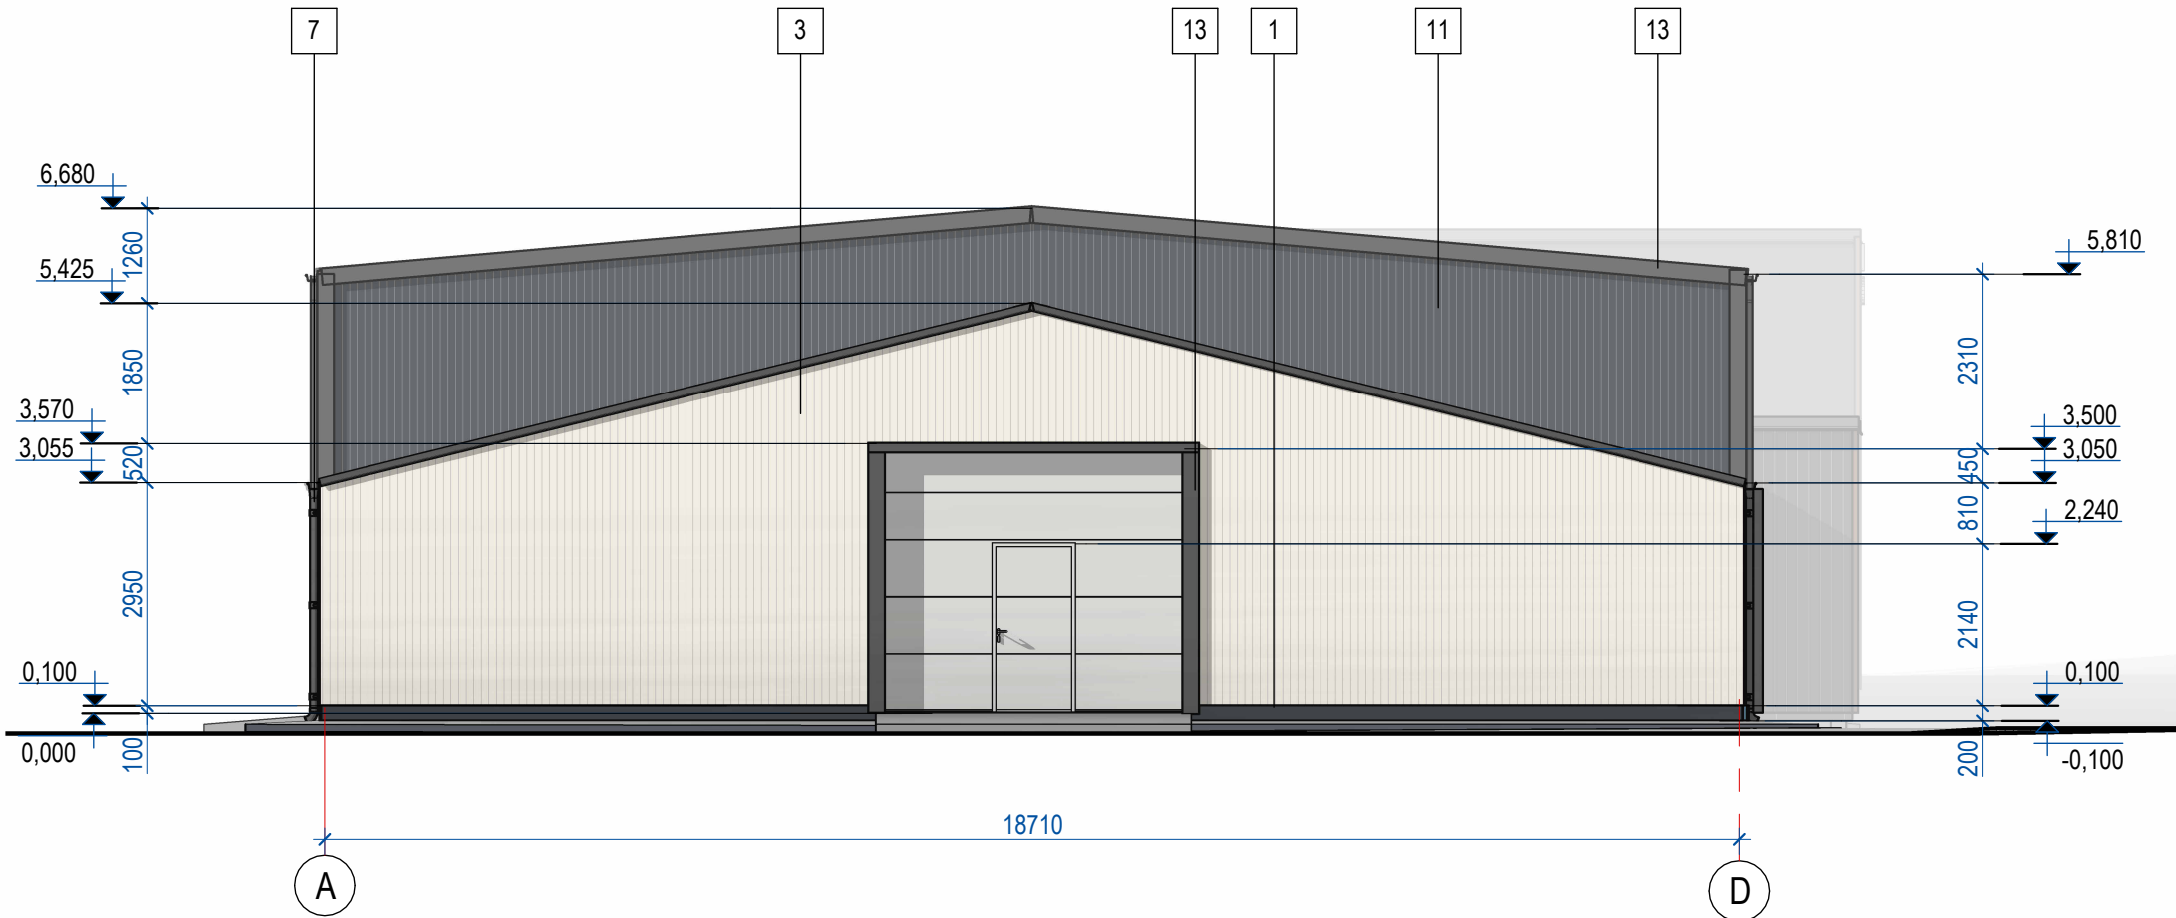

CARACTERISTICILE CLADIRII PROIECTATE

Nr. Inv. orig.	Semn. si data	Înşchimb N.In.	POZ	DENUMIREA	FINISARE	CULOARE	NOTE
			1	Pereti exteriori	Tencuiala decorativa	RAL 7016	
			2	Acoperis	Panouri sandwich	RAL 7016	
			3	Pereti exteriori	Tabla profilata	RAL 9010	
			4	Acoperis	Tabla profilata	RAL 9010	
			5	Timplarie	Profil PVC 3-5 camere	RAL 7016	
			6	Sticla	Geam termopan	Transparent	
			7	Sistemul de scurgere	Material compozit	RAL 7016	
			8	Soclu	Termoizolare placata cu dale ceramice pe plasa metalica	Sur inchis	
			9	Copertina	Sticla	Transparent	
			10	Pereti exteriori	Panouri sandwich	RAL 1018	
			11	Pereti exteriori	Tabla profilata	RAL 7016	
			12	Timplarie	Panouri din spuma poliuretantica	RAL 9016	
			13	Accesoriu de tinichigerie	Material compozit	RAL 7016	
			14	Elemente decorative	Lamele	Lemn/Bond imitatie lemn	
			15	Pereti exteriori	Panouri sandwich	RAL 7016	

NOTA:

1. Antreprenorul va verifica toate dimensiunile pe santier inainte de procurarea materialelor si inceperea executiei pentru toate categoriile de lucrari si va anunta proiectantului daca vor aparea neclaritati pe santier sau daca lipsesc din desene cote si/sau detalii.
2. Informatia prezentata in aceasta planşa prezinta intentia proiectantului. Antreprenorul va submite spre aprobare proiectantului desene de fabricatie, breviare de calcul si mostre.
3. Borderou finisaje aplicate pe peretii exteriori vezi pl. 32.

						39-04/2023 - 1-SC			
						Construirea unei ferme agrozootehnice cu regim de inaltime P+E, pe imobilul/terenul cu nr.cadastral 0155103.495, sit. in com. Gratiesti, sat. Gratiesti, extravilan			
mod	sect.	planşa	nr.doc	semnat	data	Ferma agrozootehnica.Bloc social-administrativ.	faza	planşa	planse
A.S.P.		Burminschii V			01.24		PE	43	43
Arhitect		Popova V.			01.24				
Arhitect		Badalean I.			01.24	Fatada in axele A-D (Solutie cromatica)			
						VISARH BIROU S.R.L.			